

THÔNG KÊ BẢN VẼ

STT	TÊN BẢN VẼ	SỐ LƯỢNG	GHI CHÚ
N00	THÔNG KÊ BẢNG VẼ	1	
N01	GHI CHÚ CHUNG	1	
N02	CẤU TẠO CHUNG	1	
N03	CẤU TẠO CHUNG	1	
N04	CẤU TẠO CHUNG	1	
N05	PHỐI CẢNH TỔNG THỂ CẤP-THOÁT NƯỚC	1	
N06	PHỐI CẢNH TỔNG THỂ CẤP-THOÁT NƯỚC (ĐƯỜNG ỐNG)	1	
N07	SƠ ĐỒ NGUYÊN LÝ CẤP NƯỚC TỔNG THỂ	1	
N08	SƠ ĐỒ NGUYÊN LÝ THOÁT NƯỚC TỔNG THỂ	1	
N09	MẶT BẰNG ĐỊNH VỊ HỐ GA, BTH	1	
N10	CHI TIẾT HỐ GA	1	
N11	CHI TIẾT BỂ TỰ HOẠI	1	
N12	PHỐI CẢNH CẤP NƯỚC TỔNG THỂ	1	
N13	MẶT BẰNG CẤP NƯỚC TẦNG 1, 2	1	
N14	MẶT BẰNG CẤP NƯỚC TẦNG 3, MÁI	1	
N15	PHỐI CẢNH THOÁT NƯỚC TỔNG THỂ	1	
N16	MẶT BẰNG THOÁT NƯỚC TẦNG 1, 2	1	
N17	MẶT BẰNG THOÁT NƯỚC TẦNG 3, MÁI	1	
N18	CHI TIẾT CẤP THOÁT NƯỚC VỆ SINH MASTER TẦNG 2	1	
N19	CHI TIẾT CẤP THOÁT NƯỚC VỆ SINH PHỤ TẦNG 2	1	
N20	CHI TIẾT CẤP THOÁT NƯỚC VỆ SINH DỰ PHÒNG	1	
N21	THÔNG KÊ VẬT TƯ	1	

LẦN NỘP	NỘI DUNG ĐIỀU CHỈNH	NGÀY NỘP
####	####	####
####	####	####
####	####	####
####	####	####
####	####	####
####	####	####
####	####	####
####	####	####

*GHI CHÚ

- NHÀ THẦU PHẢI PHỐI HỢP CÁC BẢN VẼ KIẾN TRÚC, KẾT CẤU, MEP

- KIỂM TRA KÍCH THƯỚC THỰC TẾ TẠI CÔNG TRÌNH TRƯỚC KHI THI CÔNG

- KHI PHÁT HIỆN SỰ SAI LỆCH GIỮA BẢN VẼ THIẾT KẾ, BẢN VẼ XIN PHÉP XÂY DỰNG, THỰC TẾ HIỆN TRẠNG VÀ THỰC TẾ THI CÔNG THÌ PHẢI BÁO NGAY ĐƠN VỊ THIẾT KẾ TRƯỚC KHI TIẾN HÀNH CÔNG VIỆC LIÊN QUAN

- KHÔNG SỬ DỤNG THUỐC ĐO TRỰC TIẾP TRÊN BẢN VẼ

TÊN DỰ ÁN: ---

ĐỊA ĐIỂM XÂY DỰNG: ---

CHỦ ĐẦU TƯ: MS.CHI

ĐỊA CHỈ:--

TEL:#### FAX:####

TƯ VẤN THIẾT KẾ:

GIÁM ĐỐC:

CHỦ NHIỆM THIẾT KẾ:

KIỂM:

CHỦ TRÌ THIẾT KẾ:

THIẾT KẾ:

VẼ:

HẠNG MỤC:

THIẾT KẾ CẤP THOÁT NƯỚC

TÊN BẢN VẼ:


THÔNG KÊ BẢN VẼ

SỐ HỢP ĐỒNG:	TỈ LỆ:
---	---
GIAI ĐOẠN:	PHIÊN BẢN:
---	CT
HOÀN THÀNH:	
21-10-2022	

KÝ HIỆU BẢN VẼ:

N00

KÍ HIỆU THIẾT BỊ NƯỚC

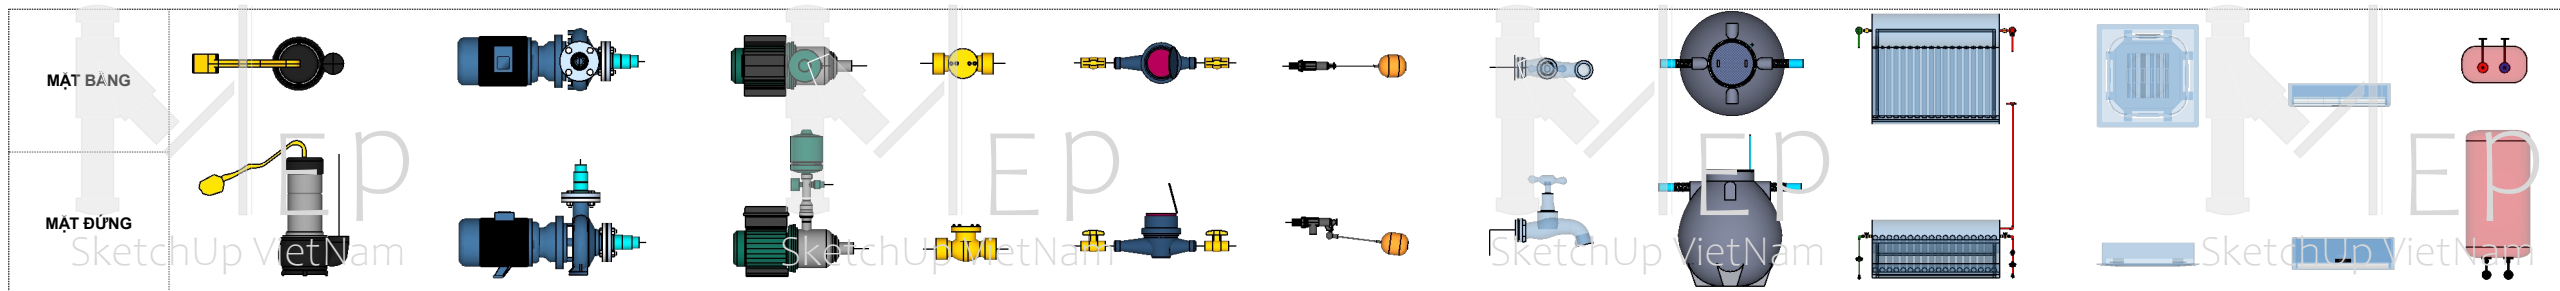

MÁY BƠM CHÌM

MÁY BƠM

MÁY BƠM TĂNG ÁP

VAN 1 CHIỀU

ĐỒNG HỒ NƯỚC

PHAO BỂ NƯỚC

VÒI NƯỚC


BỂ TỰ HOẠI

MÁY NLMT

MÁY LẠNH
CASSETTE

MÁY LẠNH
TREO TƯỜNG

MÁY NƯỚC
NÓNG

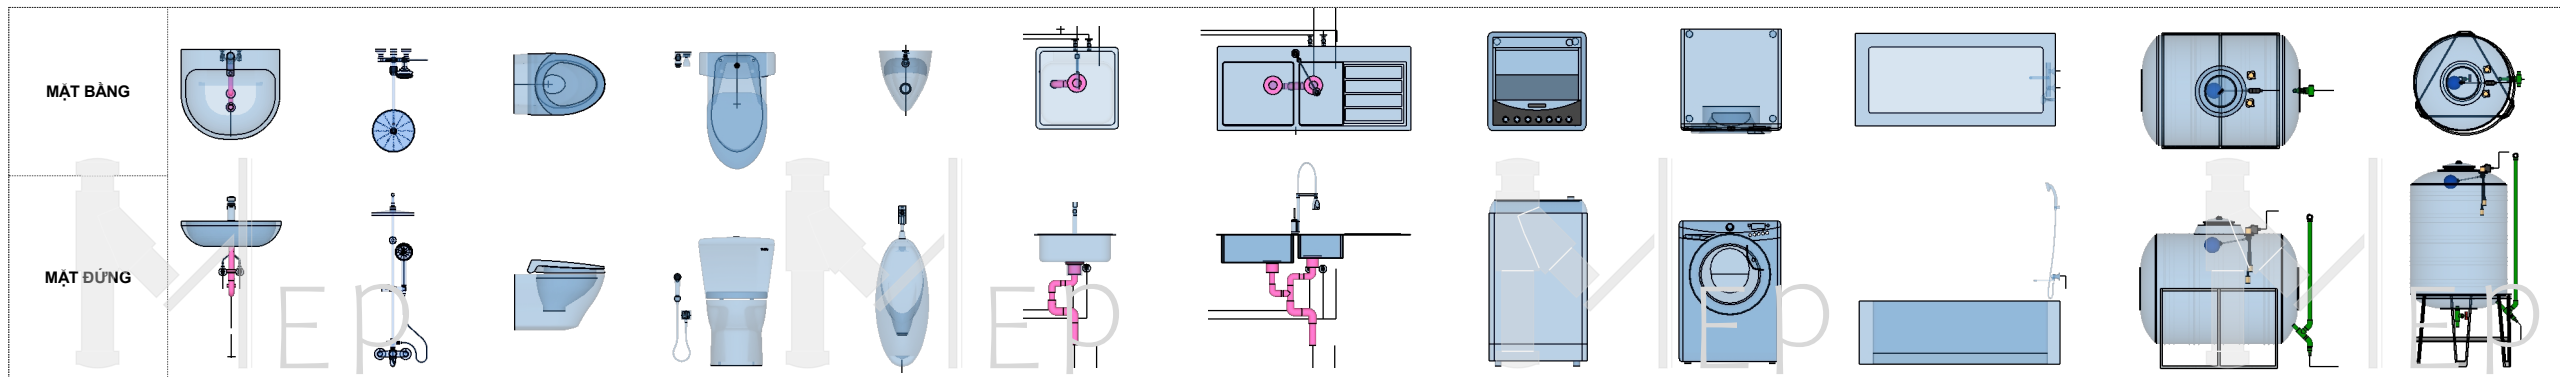

LAVABO

VÒI SEN

BỒN CẦU TREO

BỒN CẦU

TIỂU NAM

CHẬU RỬA
1 NGĂN

CHẬU RỬA
2 NGĂN

MÁY GIẶT ĐỨNG


MÁY GIẶT NGANG

BỒN TẮM NÀM

BỒN NƯỚC NÀM NGANG

BỒN NƯỚC ĐỨNG

KÍ HIỆU GHI CHÚ BẢN VẼ

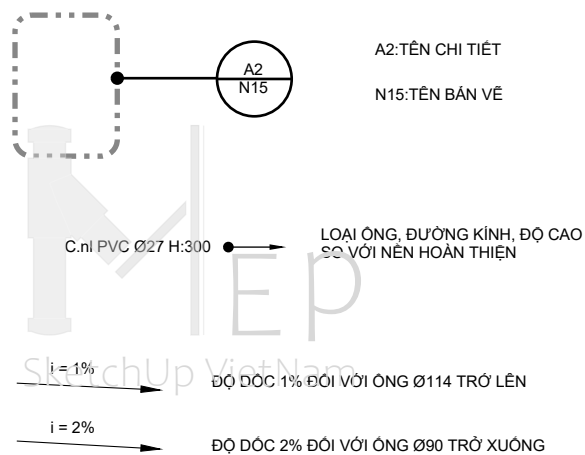

KÍ HIỆU MÀU ỚNG

KÍ HIỆU MÀU ỚNG	VIẾT TẮT
	ỚNG CẤP NƯỚC NÓNG
	ỚNG CẤP NƯỚC LẠNH
	ỚNG CẤP NƯỚC LÊN BỒN
	ỚNG CẤP NƯỚC ĐI DƯỚI ĐẤT
	ỚNG THOÁT NƯỚC BẮN
	ỚNG THOÁT PHÂN
	ỚNG THOÁT NƯỚC MÃI
	ỚNG THOÁT GA
	ỚNG THOÁT MÂY LẠNH
	ỚNG THÔNG HƠI BẮN
	ỚNG THÔNG HƠI CẦU
	ỚNG THÔNG BTH

VỊ TRÍ SỬ DỤNG KÍCH THƯỚC ỚNG

ỚNG CẤP NƯỚC PVC

STT	ĐƯỜNG KÍNH	KÍ HIỆU	CHỦNG LOẠI	GHI CHÚ
1	Ø27	C.nl Ø27	PVC	-CẤP NƯỚC NHÁNH -CẤP NƯỚC VÀO THIẾT BỊ
2	Ø34	C.nl Ø34	PVC	-CẤP NƯỚC VÀO BỒN NGẦM, BỂ NƯỚC -CẤP NƯỚC LÊN BỒN
3	Ø42	C.nl Ø42	PVC	-CẤP NƯỚC TRỰC CHÍNH


ỚNG CẤP NƯỚC PPR

STT	ĐƯỜNG KÍNH	KÍ HIỆU	CHỦNG LOẠI	GHI CHÚ
1	Ø25	C.nn Ø25 C.nl Ø25	PPR	-CẤP NƯỚC NHÁNH -CẤP NƯỚC VÀO THIẾT BỊ
2	Ø32	C.nn Ø32 C.nl Ø32	PPR	-CẤP NƯỚC VÀO BỒN NGẦM, BỂ NƯỚC -CẤP NƯỚC LÊN BỒN
3	Ø40	C.nn Ø40 C.nl Ø40	PPR	-CẤP NƯỚC TRỰC CHÍNH

ỚNG THOÁT NƯỚC PVC

STT	ĐƯỜNG KÍNH	KÍ HIỆU	CHỦNG LOẠI	GHI CHÚ
1	Ø34	T.b Ø34	PVC	-THOÁT NƯỚC LAVABO, CHẬU RỬA
2	Ø60	T.b Ø60	PVC	-THOÁT NƯỚC BÀN CÔNG, BỒN TẮM -THOÁT NƯỚC XUYỀN ĐÁ
3	Ø90	T.l Ø90 T.m Ø90	PVC	-THOÁT NƯỚC BẮN SÀN VỆ SINH -THOÁT NƯỚC MƯA
4	Ø114	T.p Ø114	PVC	-THOÁT PHÂN
5	Ø140-Ø168	T.b Ø140-Ø168	PVC	-THOÁT BẮN GA TRUNG CHUYỂN
6	Ø60	X.đ	PVC	-THOÁT NƯỚC XUYỀN ĐÁ

KÍ HIỆU ỚNG PVC & PPR

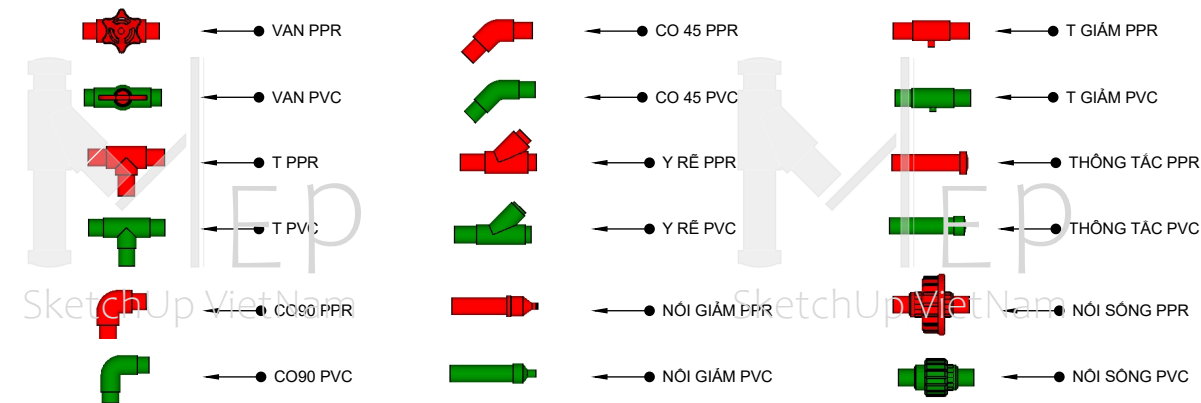

LẦN NỘP	NỘI DUNG ĐIỀU CHỈNH	NGÀY NỘP
####	####	####
####	####	####
####	####	####
####	####	####
####	####	####
####	####	####
####	####	####

*GHI CHÚ

- NHÀ THẦU PHẢI PHỐI HỢP CÁC BẢN VẼ KIẾN TRÚC, KẾT CẤU, MẸP
- KIỂM TRA KÍCH THƯỚC THỰC TẾ TẠI CÔNG TRÌNH TRƯỚC KHI THI CÔNG
- KHI PHÁT HIỆN SỰ SAI LỆCH GIỮA BẢN VẼ THIẾT KẾ, BẢN VẼ XIN PHÉP XÂY DỰNG, THỰC TẾ HIỆN TRẠNG VÀ THỰC TẾ THI CÔNG THÌ PHẢI BÁO NGAY ĐƠN VỊ THIẾT KẾ TRƯỚC KHI TIẾN HÀNH CÔNG VIỆC LIÊN QUAN
- KHÔNG SỬ DỤNG THUỐC ĐO TRỰC TIẾP TRÊN BẢN VẼ

TÊN DỰ ÁN: --

ĐỊA ĐIỂM XÂY DỰNG: --

CHỦ ĐẦU TƯ: MS.CHI

ĐỊA CHỈ:--

TEL:#### FAX:####

TƯ VẤN THIẾT KẾ:

GIÁM ĐỐC:

CHỦ NHIỆM THIẾT KẾ:

KIỂM:

CHỦ TRÌ THIẾT KẾ:

THIẾT KẾ:

VẼ:

HẠNG MỤC:

THIẾT KẾ CẤP THOÁT NƯỚC

GHI CHÚ CHUNG


SỐ HỢP ĐỒNG: TÍ LE:

GIAI ĐOẠN: PHIÊN BẢN:


HOÀN THÀNH: 21-10-2022 CT

KÝ HIỆU BẢN VẼ:


N01

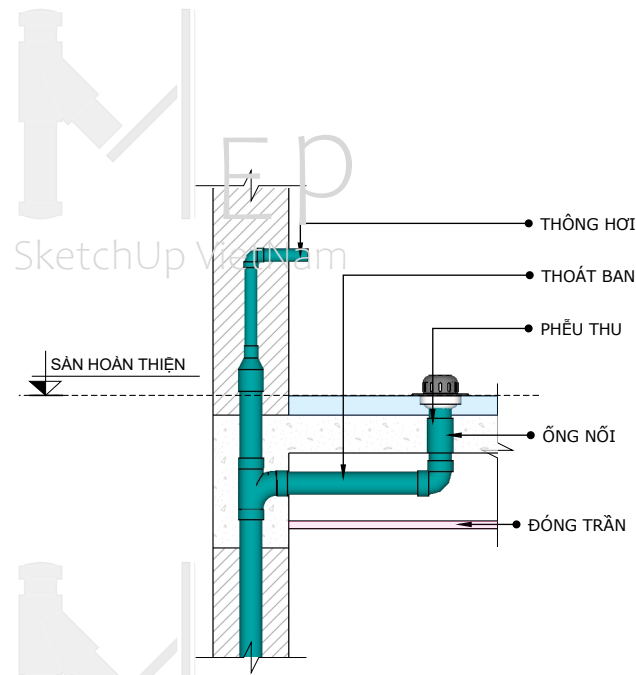


1 CHI TIẾT THOÁT NƯỚC BÀN CÔNG
Tỷ lệ: 1:20

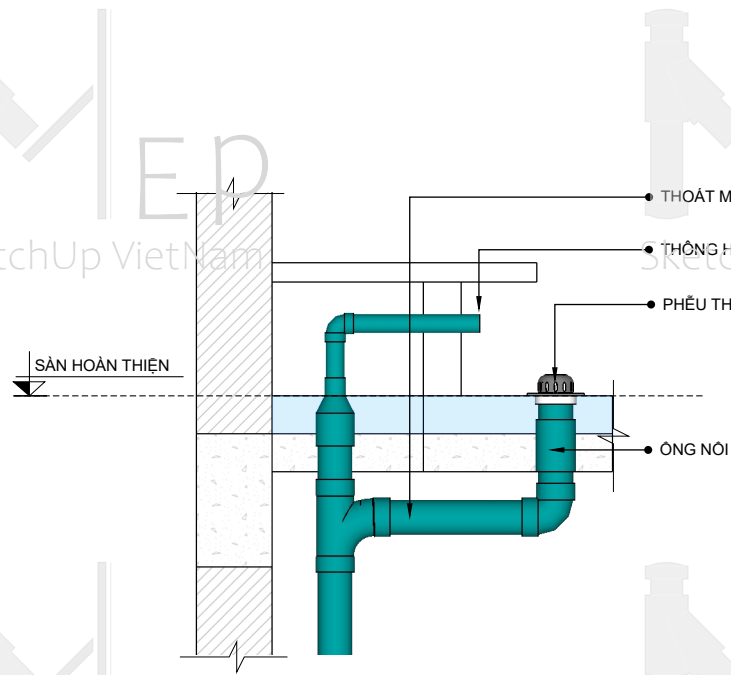


2 CHI TIẾT THOÁT NƯỚC SÀN THƯƠNG MẠI
Tỷ lệ: 1:20

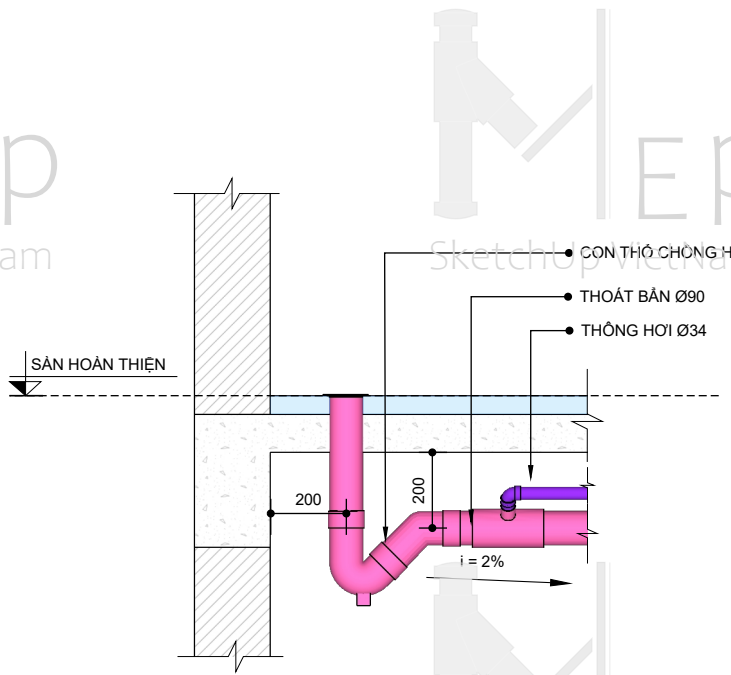


3 CHI TIẾT THOÁT NƯỚC SÀN
Tỷ lệ: 1:20

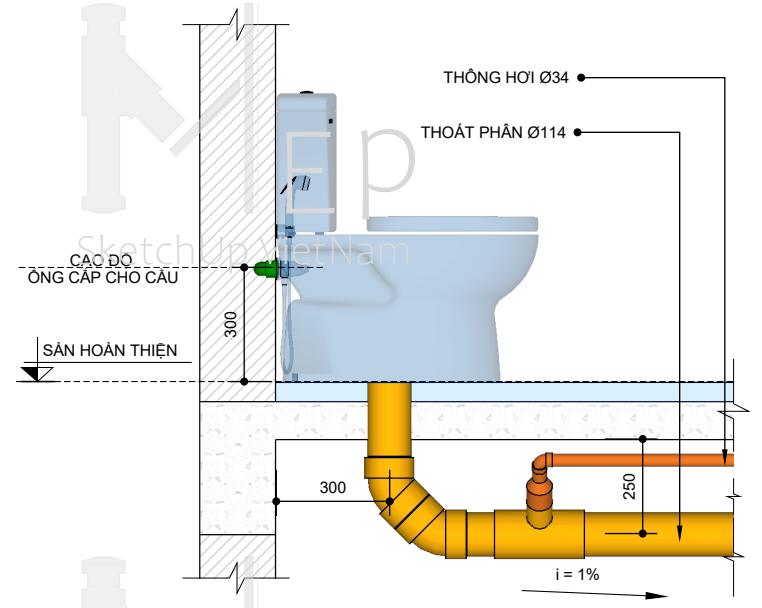


4 CHI TIẾT CẤP-THOÁT NƯỚC BỒN CẦU
Tỷ lệ: 1:20

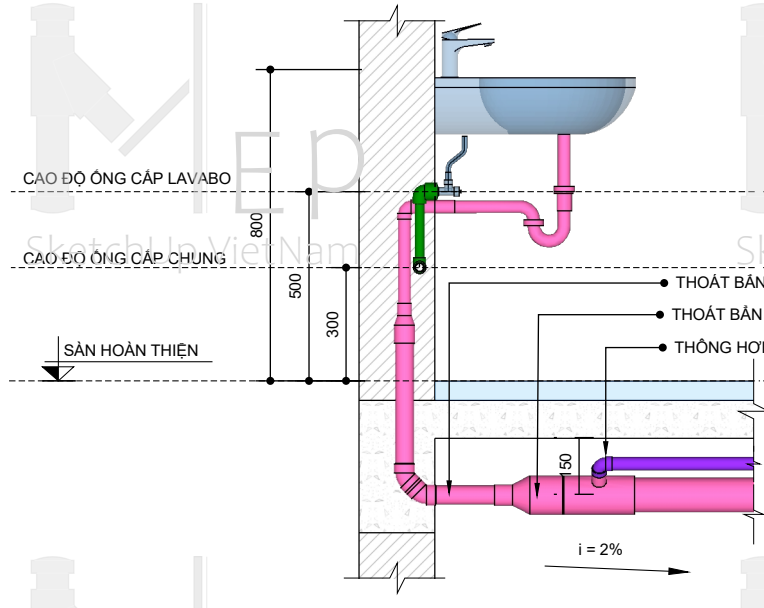

5 CHI TIẾT CẤP-THOÁT NƯỚC LAVABO T200
Tỷ lệ: 1:20

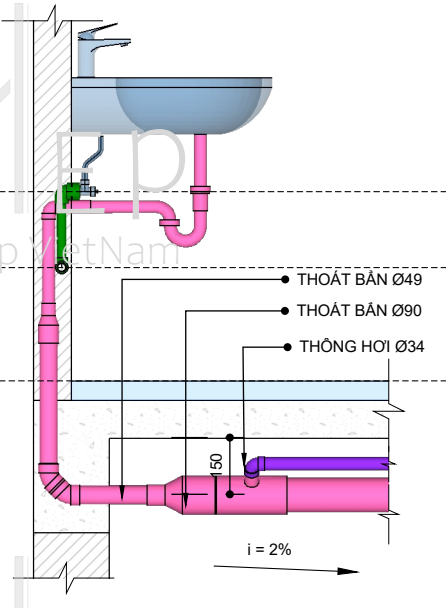

TRƯỜNG HỢP 1

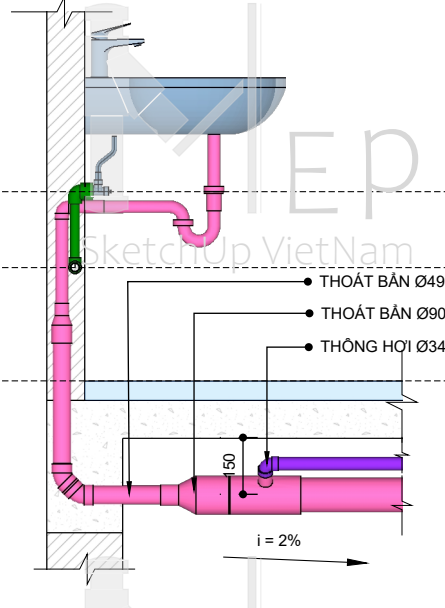

TRƯỜNG HỢP 2

6 CHI TIẾT CẤP-THOÁT NƯỚC LAVABO T100
Tỷ lệ: 1:20

LẦN NỘP	NỘI DUNG ĐIỀU CHỈNH	NGÀY NỘP
####	####	####
####	####	####
####	####	####
####	####	####
####	####	####
####	####	####
####	####	####

*GHI CHÚ

- NHÀ THẦU PHẢI PHỐI HỢP CÁC BẢN VẼ KIẾN TRÚC, KẾT CẤU, MẸP
- KIỂM TRA KÍCH THƯỚC THỰC TẾ TẠI CÔNG TRÌNH TRƯỚC KHI THI CÔNG
- KHI PHÁT HIỆN SỰ SAI LỆCH GIỮA BẢN VẼ THIẾT KẾ, BẢN VẼ XIN PHÉP XÂY DỰNG, THỰC TẾ HIỆN TRẠNG VÀ THỰC TẾ THI CÔNG THÌ PHẢI BÁO NGAY ĐƠN VỊ THIẾT KẾ TRƯỚC KHI TIẾN HÀNH CÔNG VIỆC LIÊN QUAN
- KHÔNG SỬ DỤNG THUỐC ĐO TRỰC TIẾP TRÊN BẢN VẼ

TÊN DỰ ÁN: --

ĐỊA ĐIỂM XÂY DỰNG: --

CHỦ ĐẦU TƯ: MS.CHI

ĐỊA CHỈ:--

TEL:#### FAX:####

TƯ VẤN THIẾT KẾ:

GIÁM ĐỐC: --

CHỦ NHIỆM THIẾT KẾ: --

KIỂM: --

CHỦ TRÌ THIẾT KẾ: --

THIẾT KẾ: --

VẼ: --

HẠNG MỤC:

THIẾT KẾ CẤP THOÁT NƯỚC


TÊN BẢN VẼ: CẤU TẠO CHUNG

SỐ HỢP ĐỒNG: -- TỈ LỆ: --



GIAI ĐOẠN: -- PHIÊN BẢN: --

HOÀN THÀNH: 21-10-2022 CT


KÝ HIỆU BẢN VẼ: N02

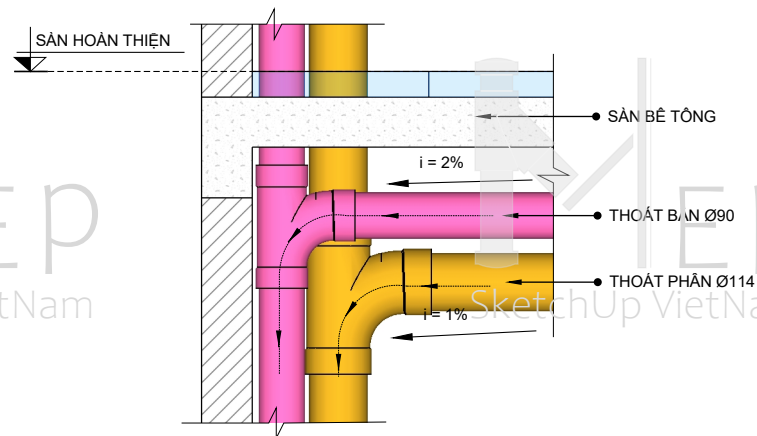


7 THOÁT NƯỚC TRỤC NGANG SANG TRỤC ĐỨNG
Tỷ lệ: 1:15

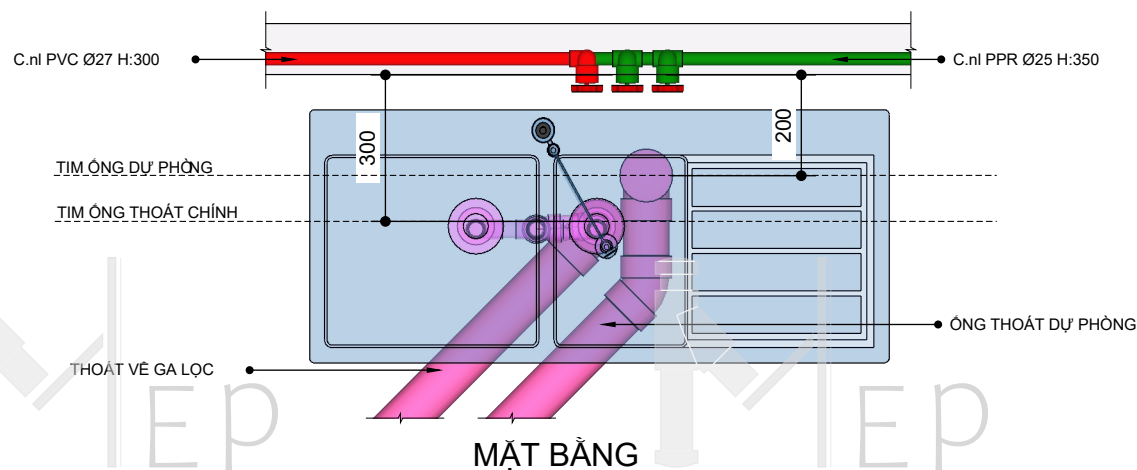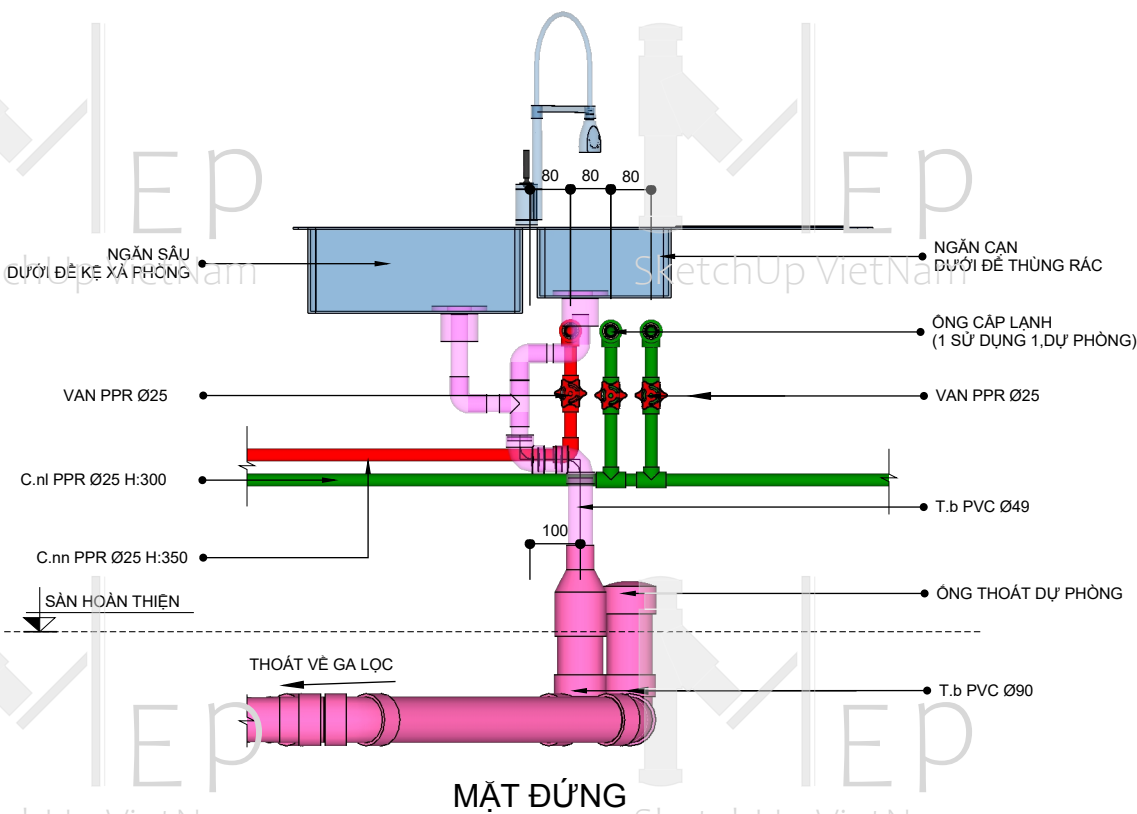


9 CHI TIẾT THOÁT NƯỚC CHẬU RỬA
Tỷ lệ: 1:15

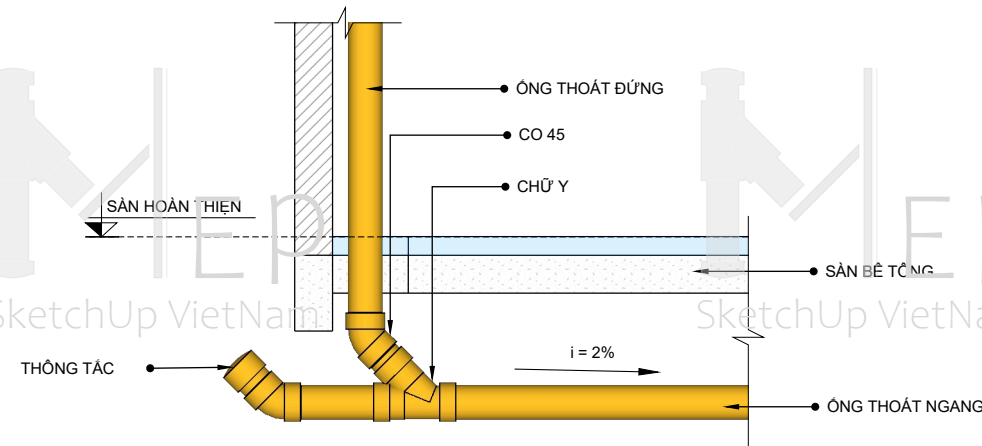

8 THOÁT NƯỚC TRỤC ĐỨNG SANG TRỤC NGANG
Tỷ lệ: 1:20

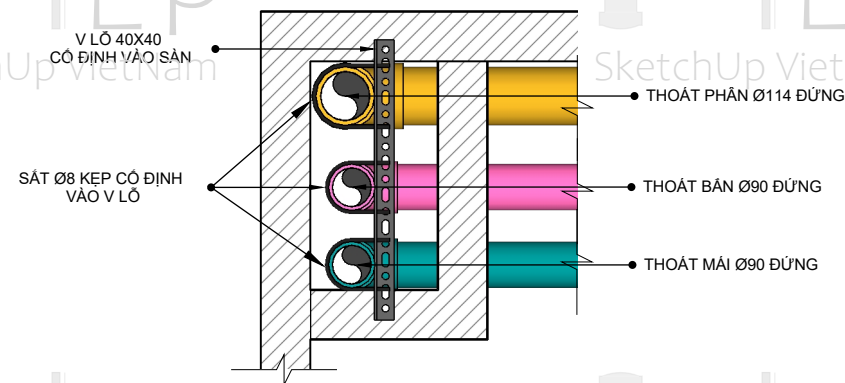

10 CHI TIẾT CỖ ĐÍNH ống THOÁT ĐỨNG
Tỷ lệ: 1:15

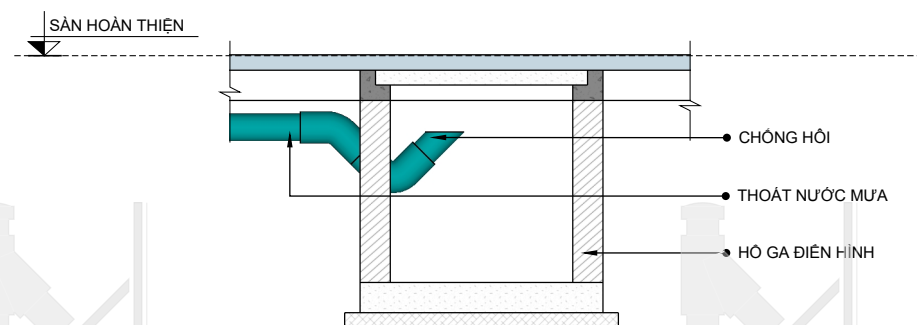

11 CT THOÁT NƯỚC MƯA VÀO HỒ GA
Tỷ lệ: 1:25

LẦN NỘP	NỘI DUNG ĐIỀU CHỈNH	NGÀY NỘP
####	####	####
####	####	####
####	####	####
####	####	####
####	####	####
####	####	####
####	####	####

*GHI CHÚ

- NHÀ THẦU PHẢI PHỐI HỢP CÁC BẢN VẼ KIẾN TRÚC, KẾT CẤU, MẸP
- KIỂM TRA KÍCH THƯỚC THỰC TẾ TẠI CÔNG TRÌNH TRƯỚC KHI THI CÔNG
- KHI PHÁT HIỆN SỰ SAI LỆCH GIỮA BẢN VẼ THIẾT KẾ, BẢN VẼ XIN PHÉP XÂY DỰNG, THỰC TẾ HIỆN TRẠNG VÀ THỰC TẾ THI CÔNG THÌ PHẢI BÁO NGAY ĐƠN VỊ THIẾT KẾ TRƯỚC KHI TIẾN HÀNH CÔNG VIỆC LIÊN QUAN
- KHÔNG SỬ DỤNG THUỐC ĐO TRỰC TIẾP TRÊN BẢN VẼ

TÊN DỰ ÁN: --

ĐỊA ĐIỂM XÂY DỰNG: --

CHỦ ĐẦU TƯ: MS.CHI

ĐỊA CHỈ:--

TEL:#### FAX:####

TƯ VẤN THIẾT KẾ:

GIÁM ĐỐC:

CHỦ NHIỆM THIẾT KẾ:

KIỂM:

CHỦ TRÌ THIẾT KẾ:

THIẾT KẾ:

VẼ:

HẠNG MỤC:

THIẾT KẾ CẤP THOÁT NƯỚC

TÊN BẢN VẼ:

CẤU TẠO CHUNG

SỐ HỢP ĐỒNG:

TỈ LỆ:

GIAI ĐOẠN:



PHIÊN BẢN:

HOÀN THÀNH: 21-10-2022

KÝ HIỆU BẢN VẼ:




CT

N03

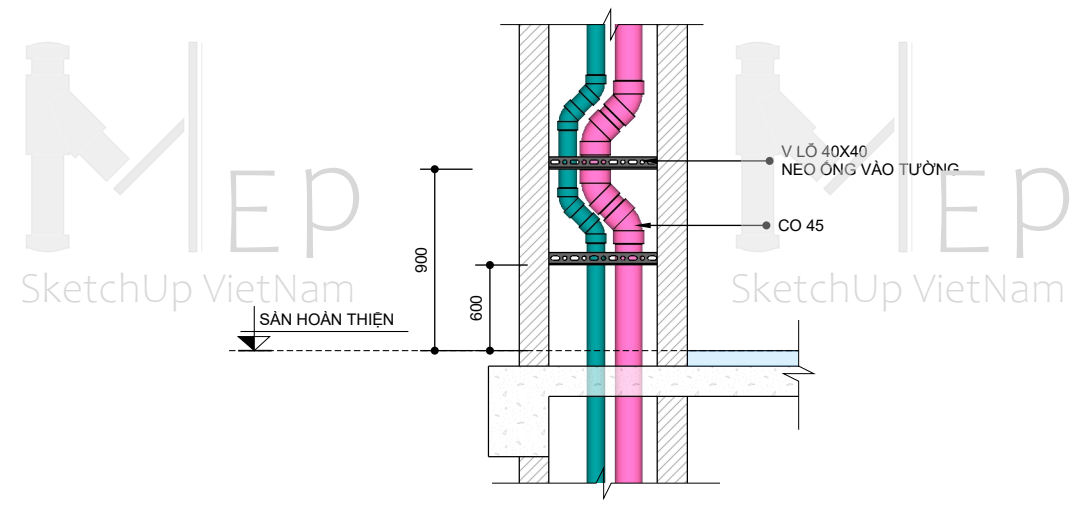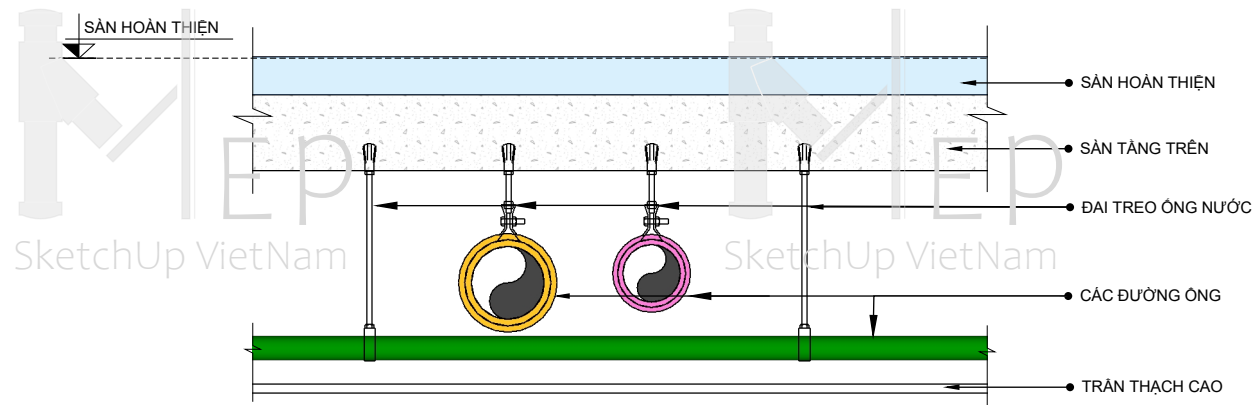

12 CHI TIẾT TREO ỐNG TRÊN TRẦN
Tỷ lệ: 1:15

13 CHI TIẾT ỐNG GIẢM TỐC
Tỷ lệ: 1:25

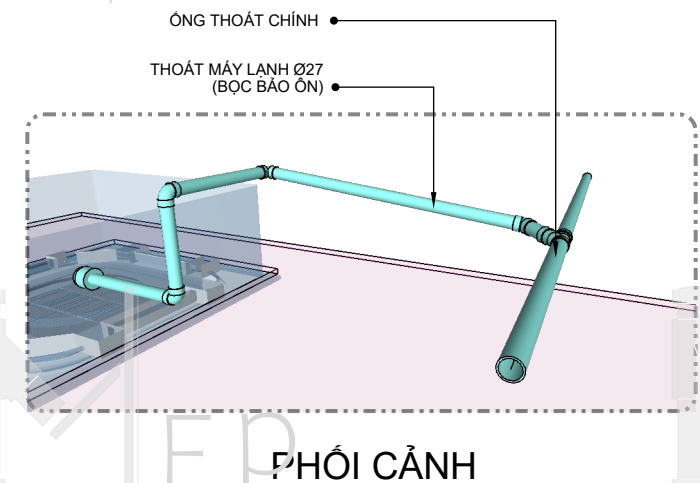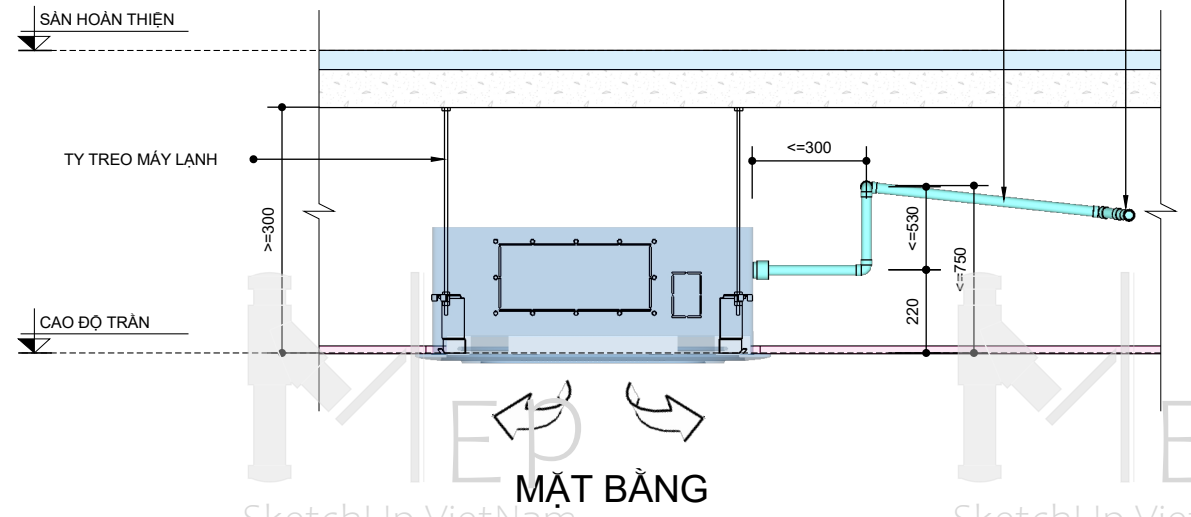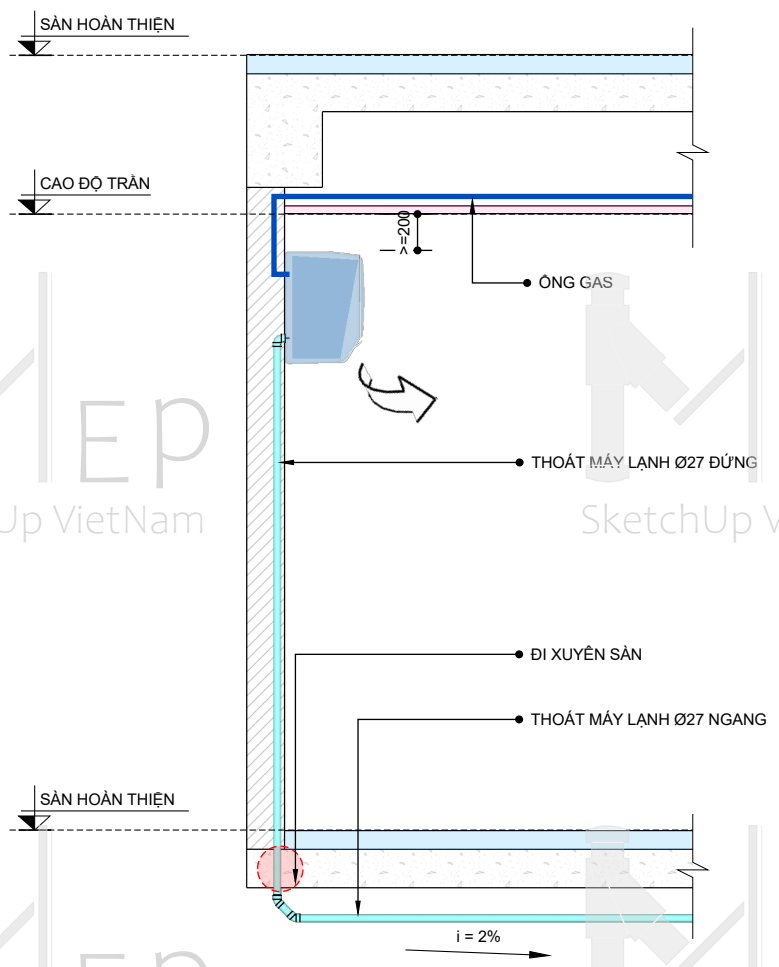

14 THOÁT NƯỚC MÁY LẠNH GẮN TƯỜNG
Tỷ lệ: 1:20

15 THOÁT NƯỚC MÁY LẠNH GẮN TRẦN
Tỷ lệ: 1:20

LẦN NỘP	NỘI DUNG ĐIỀU CHỈNH	NGÀY NỘP
####	####	####
####	####	####
####	####	####
####	####	####
####	####	####
####	####	####
####	####	####

*GHI CHÚ

- NHÀ THẦU PHẢI PHỐI HỢP CÁC BẢN VẼ KIẾN TRÚC, KẾT CẤU, MẸP
- KIỂM TRA KÍCH THƯỚC THỰC TẾ TẠI CÔNG TRÌNH TRƯỚC KHI THI CÔNG
- KHI PHÁT HIỆN SỰ SAI LỆCH GIỮA BẢN VẼ THIẾT KẾ, BẢN VẼ XIN PHÉP XÂY DỰNG, THỰC TẾ HIỆN TRẠNG VÀ THỰC TẾ THI CÔNG THÌ PHẢI BÁO NGAY ĐƠN VỊ THIẾT KẾ TRƯỚC KHI TIẾN HÀNH CÔNG VIỆC LIÊN QUAN
- KHÔNG SỬ DỤNG THUỐC ĐO TRỰC TIẾP TRÊN BẢN VẼ

TÊN DỰ ÁN: --

ĐỊA ĐIỂM XÂY DỰNG: --

CHỦ ĐẦU TƯ: MS.CHI

ĐỊA CHỈ:--

TEL:#### FAX:####

TƯ VẤN THIẾT KẾ: --

--

--

GIÁM ĐỐC: --

CHỦ NHIỆM THIẾT KẾ: --

KIỂM: --

CHỦ TRÌ THIẾT KẾ: --

THIẾT KẾ: --

VẼ: --

HẠNG MỤC: --

THIẾT KẾ CẤP THOÁT NƯỚC


TÊN BẢN VẼ: CẤU TẠO CHUNG

SỐ HỢP ĐỒNG: -- TỈ LỆ: --

GIAI ĐOẠN: -- PHIÊN BẢN: CT

HOÀN THÀNH: 21-10-2022

KÝ HIỆU BẢN VẼ: N04

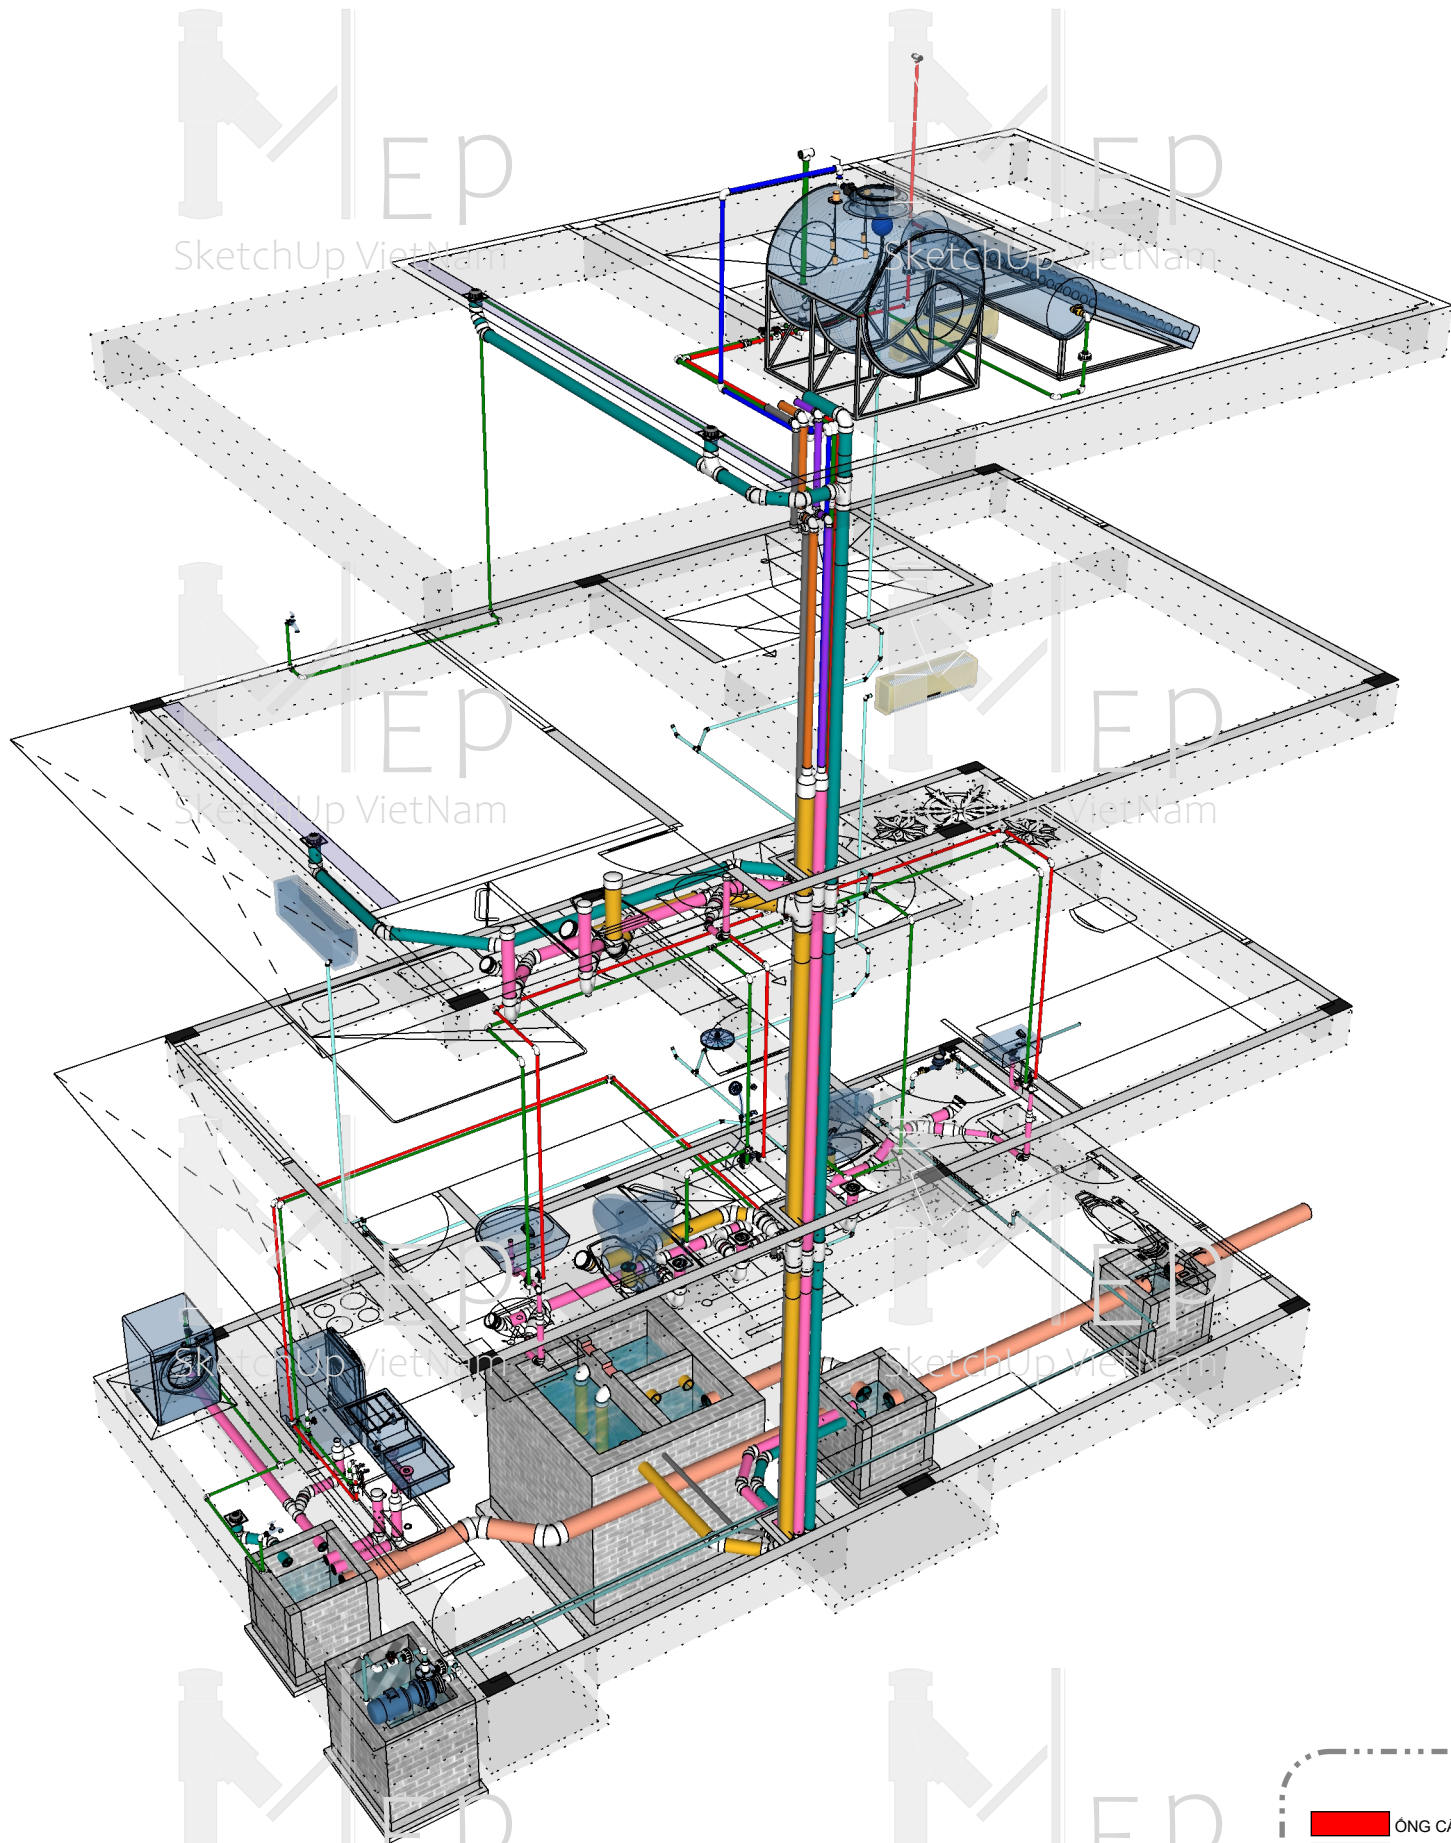

A PHỐI CẢNH TỔNG THỂ CẤP-THOÁT NƯỚC

KÍ HIỆU MÀU ỐNG			
	ỐNG CẤP NƯỚC NÓNG		ỐNG THOÁT NƯỚC MÁI
	ỐNG CẤP NƯỚC LẠNH		ỐNG THOÁT MÁY LẠNH
	ỐNG CẤP NƯỚC LÊN BỒN		ỐNG THOÁT GA
	ỐNG CẤP NƯỚC ĐI DƯỚI ĐẤT		ỐNG THÔNG HƠI BÀN
	ỐNG THOÁT NƯỚC BÀN		ỐNG THÔNG HƠI CẦU
	ỐNG THOÁT PHÂN		ỐNG THÔNG BTH

LẦN NỘP	NỘI DUNG ĐIỀU CHỈNH	NGÀY NỘP
####	####	####
####	####	####
####	####	####
####	####	####
####	####	####
####	####	####
####	####	####
####	####	####

*GHI CHÚ

- NHÀ THẦU PHẢI PHỐI HỢP CÁC BẢN VẼ KIẾN TRÚC, KẾT CẤU, MEP
- KIỂM TRA KÍCH THƯỚC THỰC TẾ TẠI CÔNG TRÌNH TRƯỚC KHI THI CÔNG
- KHI PHÁT HIỆN SỰ SAI LỆCH GIỮA BẢN VẼ THIẾT KẾ, BẢN VẼ XIN PHÉP XÂY DỰNG, THỰC TẾ HIỆN TRẠNG VÀ THỰC TẾ THI CÔNG THÌ PHẢI BÁO NGAY ĐƠN VỊ THIẾT KẾ TRƯỚC KHI TIẾN HÀNH CÔNG VIỆC LIÊN QUAN
- KHÔNG SỬ DỤNG THUỐC ĐO TRỰC TIẾP TRÊN BẢN VẼ

TÊN DỰ ÁN: --

ĐỊA ĐIỂM XÂY DỰNG: --

CHỦ ĐẦU TƯ: MS.CHI

ĐỊA CHỈ:--
TEL:#### FAX:####

TƯ VẤN THIẾT KẾ:

GIÁM ĐỐC: --

CHỦ NHIỆM THIẾT KẾ: --

KIỂM: --

CHỦ TRÌ THIẾT KẾ: --

THIẾT KẾ: --

VẼ: --

HẠNG MỤC:








THIẾT KẾ CẤP THOÁT NƯỚC

TÊN BẢN VẼ: PHỐI CẢNH CẤP THOÁT

SỐ HỢP ĐỒNG: --	TỈ LỆ: --
GIẢI ĐOẠN: --	PHIÊN BẢN: CT

HOÀN THÀNH: 21-10-2022

KÝ HIỆU BẢN VẼ: N05

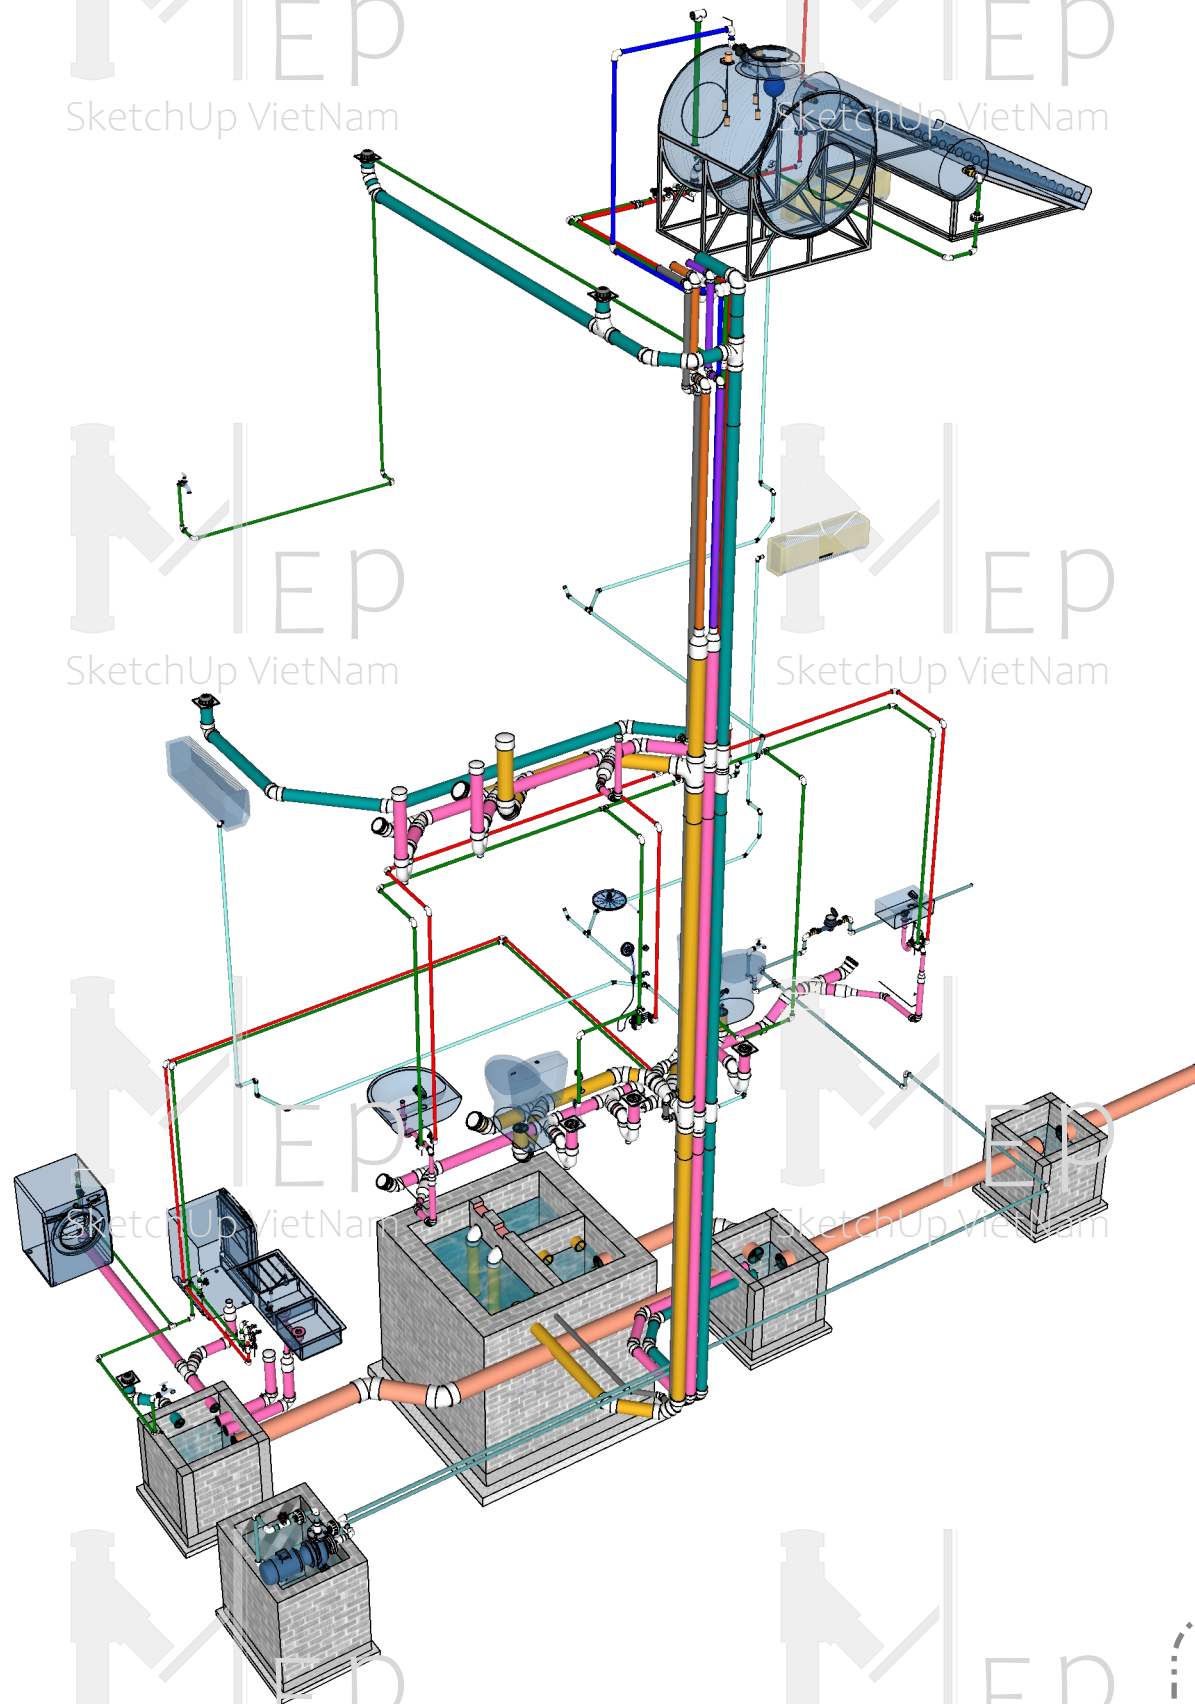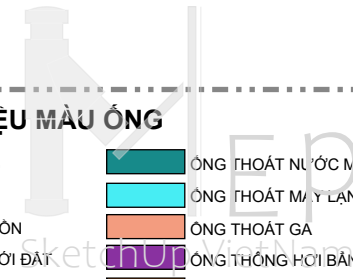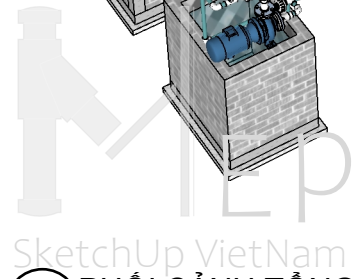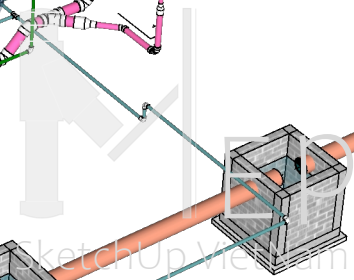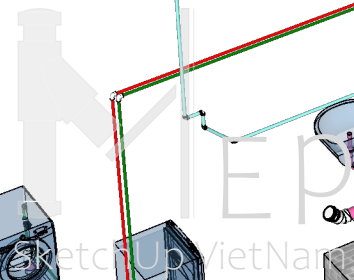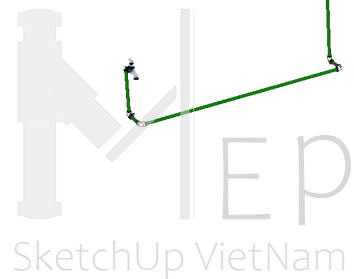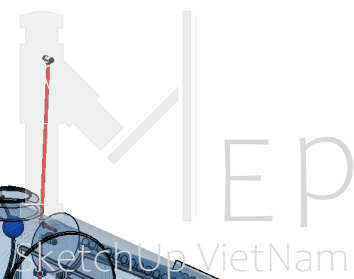

A' PHỐI CẢNH TỔNG THỂ CẤP-THOÁT NƯỚC (ĐƯỜNG ỐNG)

KÍ HIỆU MÀU ỐNG	
ỐNG CẤP NƯỚC NÓNG	ỐNG THOÁT NƯỚC MÁI
ỐNG CẤP NƯỚC LẠNH	ỐNG THOÁT MÁY LẠNH
ỐNG CẤP NƯỚC LÊN BÊN	ỐNG THOÁT GA
ỐNG CẤP NƯỚC ĐI DƯỚI ĐẤT	ỐNG THÔNG HƠI BÀN
ỐNG THOÁT NƯỚC BÀN	ỐNG THÔNG HƠI CẦU
ỐNG THOÁT PHÂN	ỐNG THÔNG BTH

LẦN NỘP	NỘI DUNG ĐIỀU CHỈNH	NGÀY NỘP
####	####	####
####	####	####
####	####	####
####	####	####
####	####	####
####	####	####
####	####	####

*GHI CHÚ

- NHÀ THẦU PHẢI PHỐI HỢP CÁC BẢN VẼ KIẾN TRÚC, KẾT CẤU, MEP
- KIỂM TRA KÍCH THƯỚC THỰC TẾ TẠI CÔNG TRÌNH TRƯỚC KHI THI CÔNG
- KHI PHÁT HIỆN SỰ SAI LỆCH GIỮA BẢN VẼ THIẾT KẾ, BẢN VẼ XIN PHÉP XÂY DỰNG, THỰC TẾ HIỆN TRẠNG VÀ THỰC TẾ THI CÔNG THÌ PHẢI BÁO NGAY ĐƠN VỊ THIẾT KẾ TRƯỚC KHI TIẾN HÀNH CÔNG VIỆC LIÊN QUAN
- KHÔNG SỬ DỤNG THUỐC ĐO TRỰC TIẾP TRÊN BẢN VẼ

TÊN DỰ ÁN: --

ĐỊA ĐIỂM XÂY DỰNG: --

CHỦ ĐẦU TƯ: MS.CHI

ĐỊA CHỈ:--

TEL:#### FAX:####

TƯ VẤN THIẾT KẾ:

GIÁM ĐỐC:

CHỦ NHIỆM THIẾT KẾ:

KIỂM:

CHỦ TRÌ THIẾT KẾ:

THIẾT KẾ:

VẼ:

HẠNG MỤC:

THIẾT KẾ CẤP THOÁT NƯỚC

TÊN BẢN VẼ: PHỐI CẢNH CẤP THOÁT (ĐƯỜNG ỐNG)


SỐ HỢP ĐỒNG: TỈ LỆ:

GIAI ĐOẠN: PHIÊN BẢN:

HOÀN THÀNH: 21-10-2022 CT

KÝ HIỆU BẢN VẼ: N06

RED CAPE Architect GIỮ BẢN QUYỀN

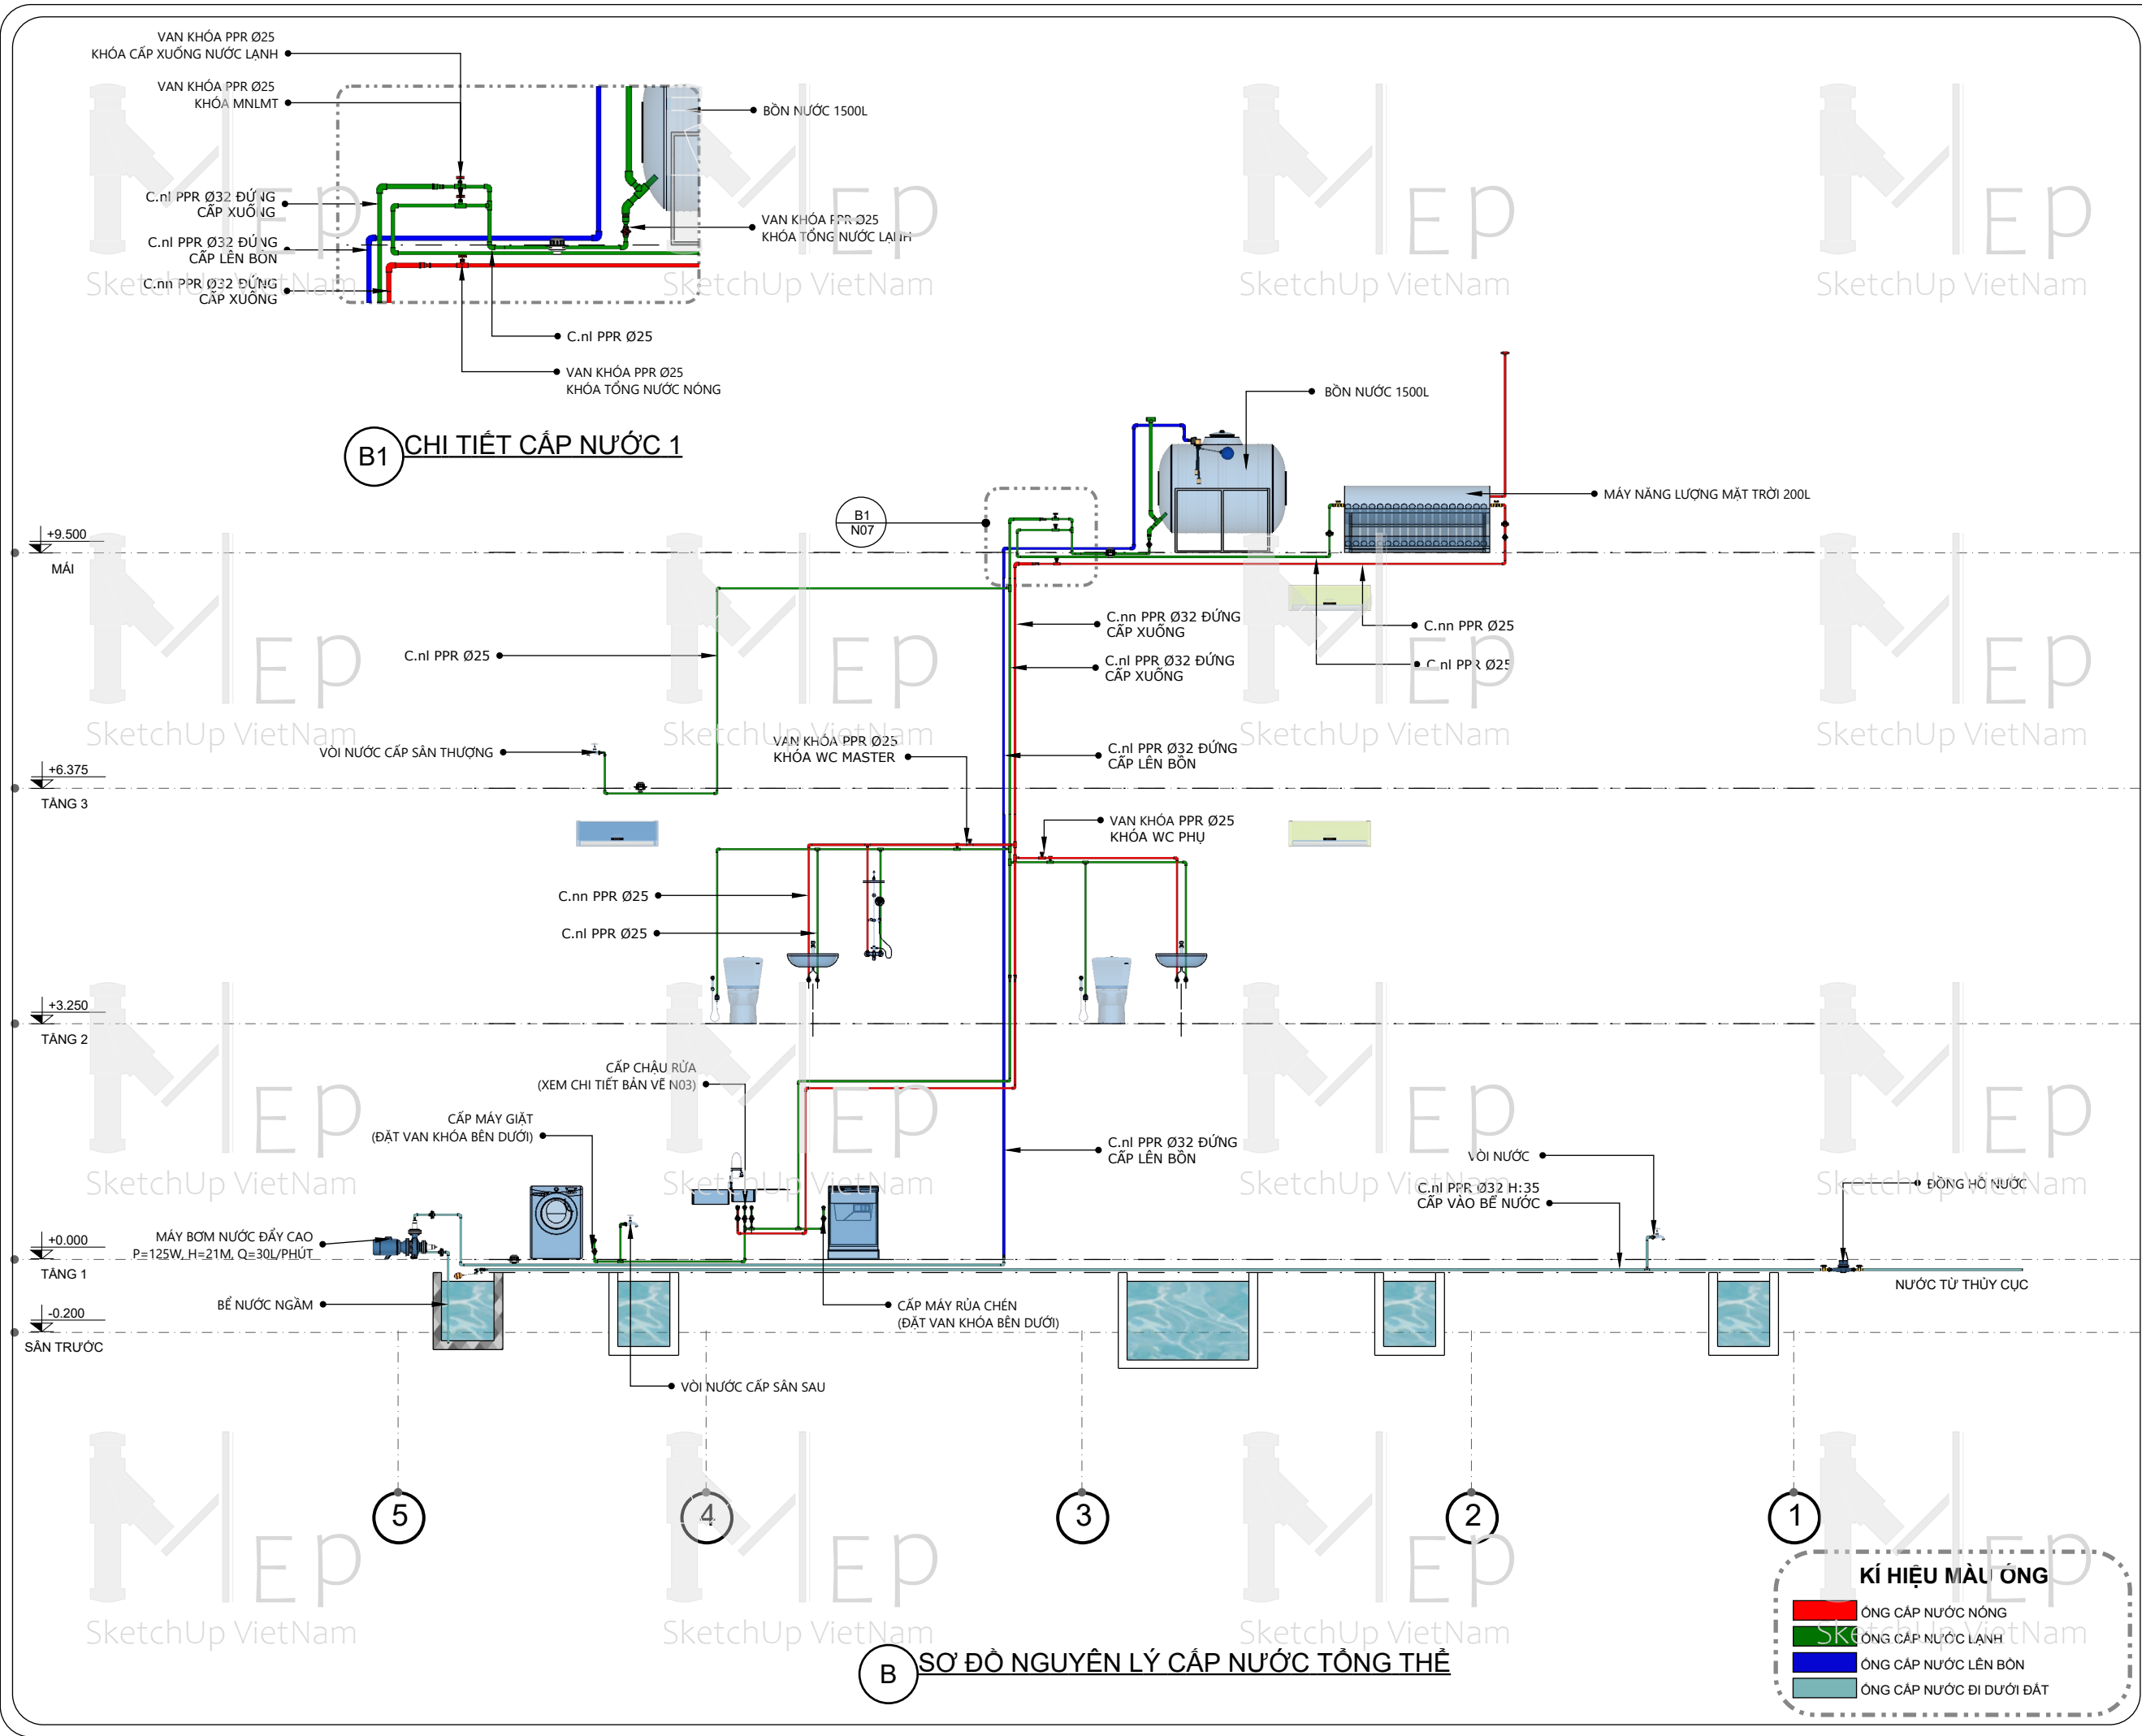

Lần Nộp	Nội Dung Điều Chỉnh	Ngày Nộp
####	####	####
####	####	####
####	####	####
####	####	####
####	####	####
####	####	####
####	####	####

*GHI CHÚ

- NHÀ THẦU PHẢI PHỐI HỢP CÁC BẢN VẼ KIẾN TRÚC, KẾT CẤU, MEP
- KIỂM TRA KÍCH THƯỚC THỰC TẾ TẠI CÔNG TRÌNH TRƯỚC KHI THI CÔNG
- KHI PHÁT HIỆN SỰ SAI LỆCH GIỮA BẢN VẼ THIẾT KẾ, BẢN VẼ XIN PHÉP XÂY DỰNG, THỰC TẾ HIỆN TRẠNG VÀ THỰC TẾ THI CÔNG THÌ PHẢI BÁO NGAY ĐƠN VỊ THIẾT KẾ TRƯỚC KHI TIẾN HÀNH CÔNG VIỆC LIÊN QUAN
- KHÔNG SỬ DỤNG THUỐC ĐO TRỰC TIẾP TRÊN BẢN VẼ

TÊN DỰ ÁN: --

ĐỊA ĐIỂM XÂY DỰNG: --

CHỦ ĐẦU TƯ: MS.CHI

ĐỊA CHỈ:--

TEL:#### FAX:####

TƯ VẤN THIẾT KẾ:

GIÁM ĐỐC:

CHỦ NHIỆM THIẾT KẾ:

KIỂM:

CHỦ TRÌ THIẾT KẾ:

THIẾT KẾ:

VẼ:

HẠNG MỤC:

THIẾT KẾ CẤP THOÁT NƯỚC

TÊN BẢN VẼ:

NGUYÊN LÝ CẤP NƯỚC TỔNG THỂ

SỐ HỢP ĐỒNG:

TỈ LỆ:

GIAI ĐOẠN:


PHIÊN BẢN:

HOÀN THÀNH: 21-10-2022

KÝ HIỆU BẢN VẼ:

N07

RED CAPE Architect GIỮ BẢN QUYỀN

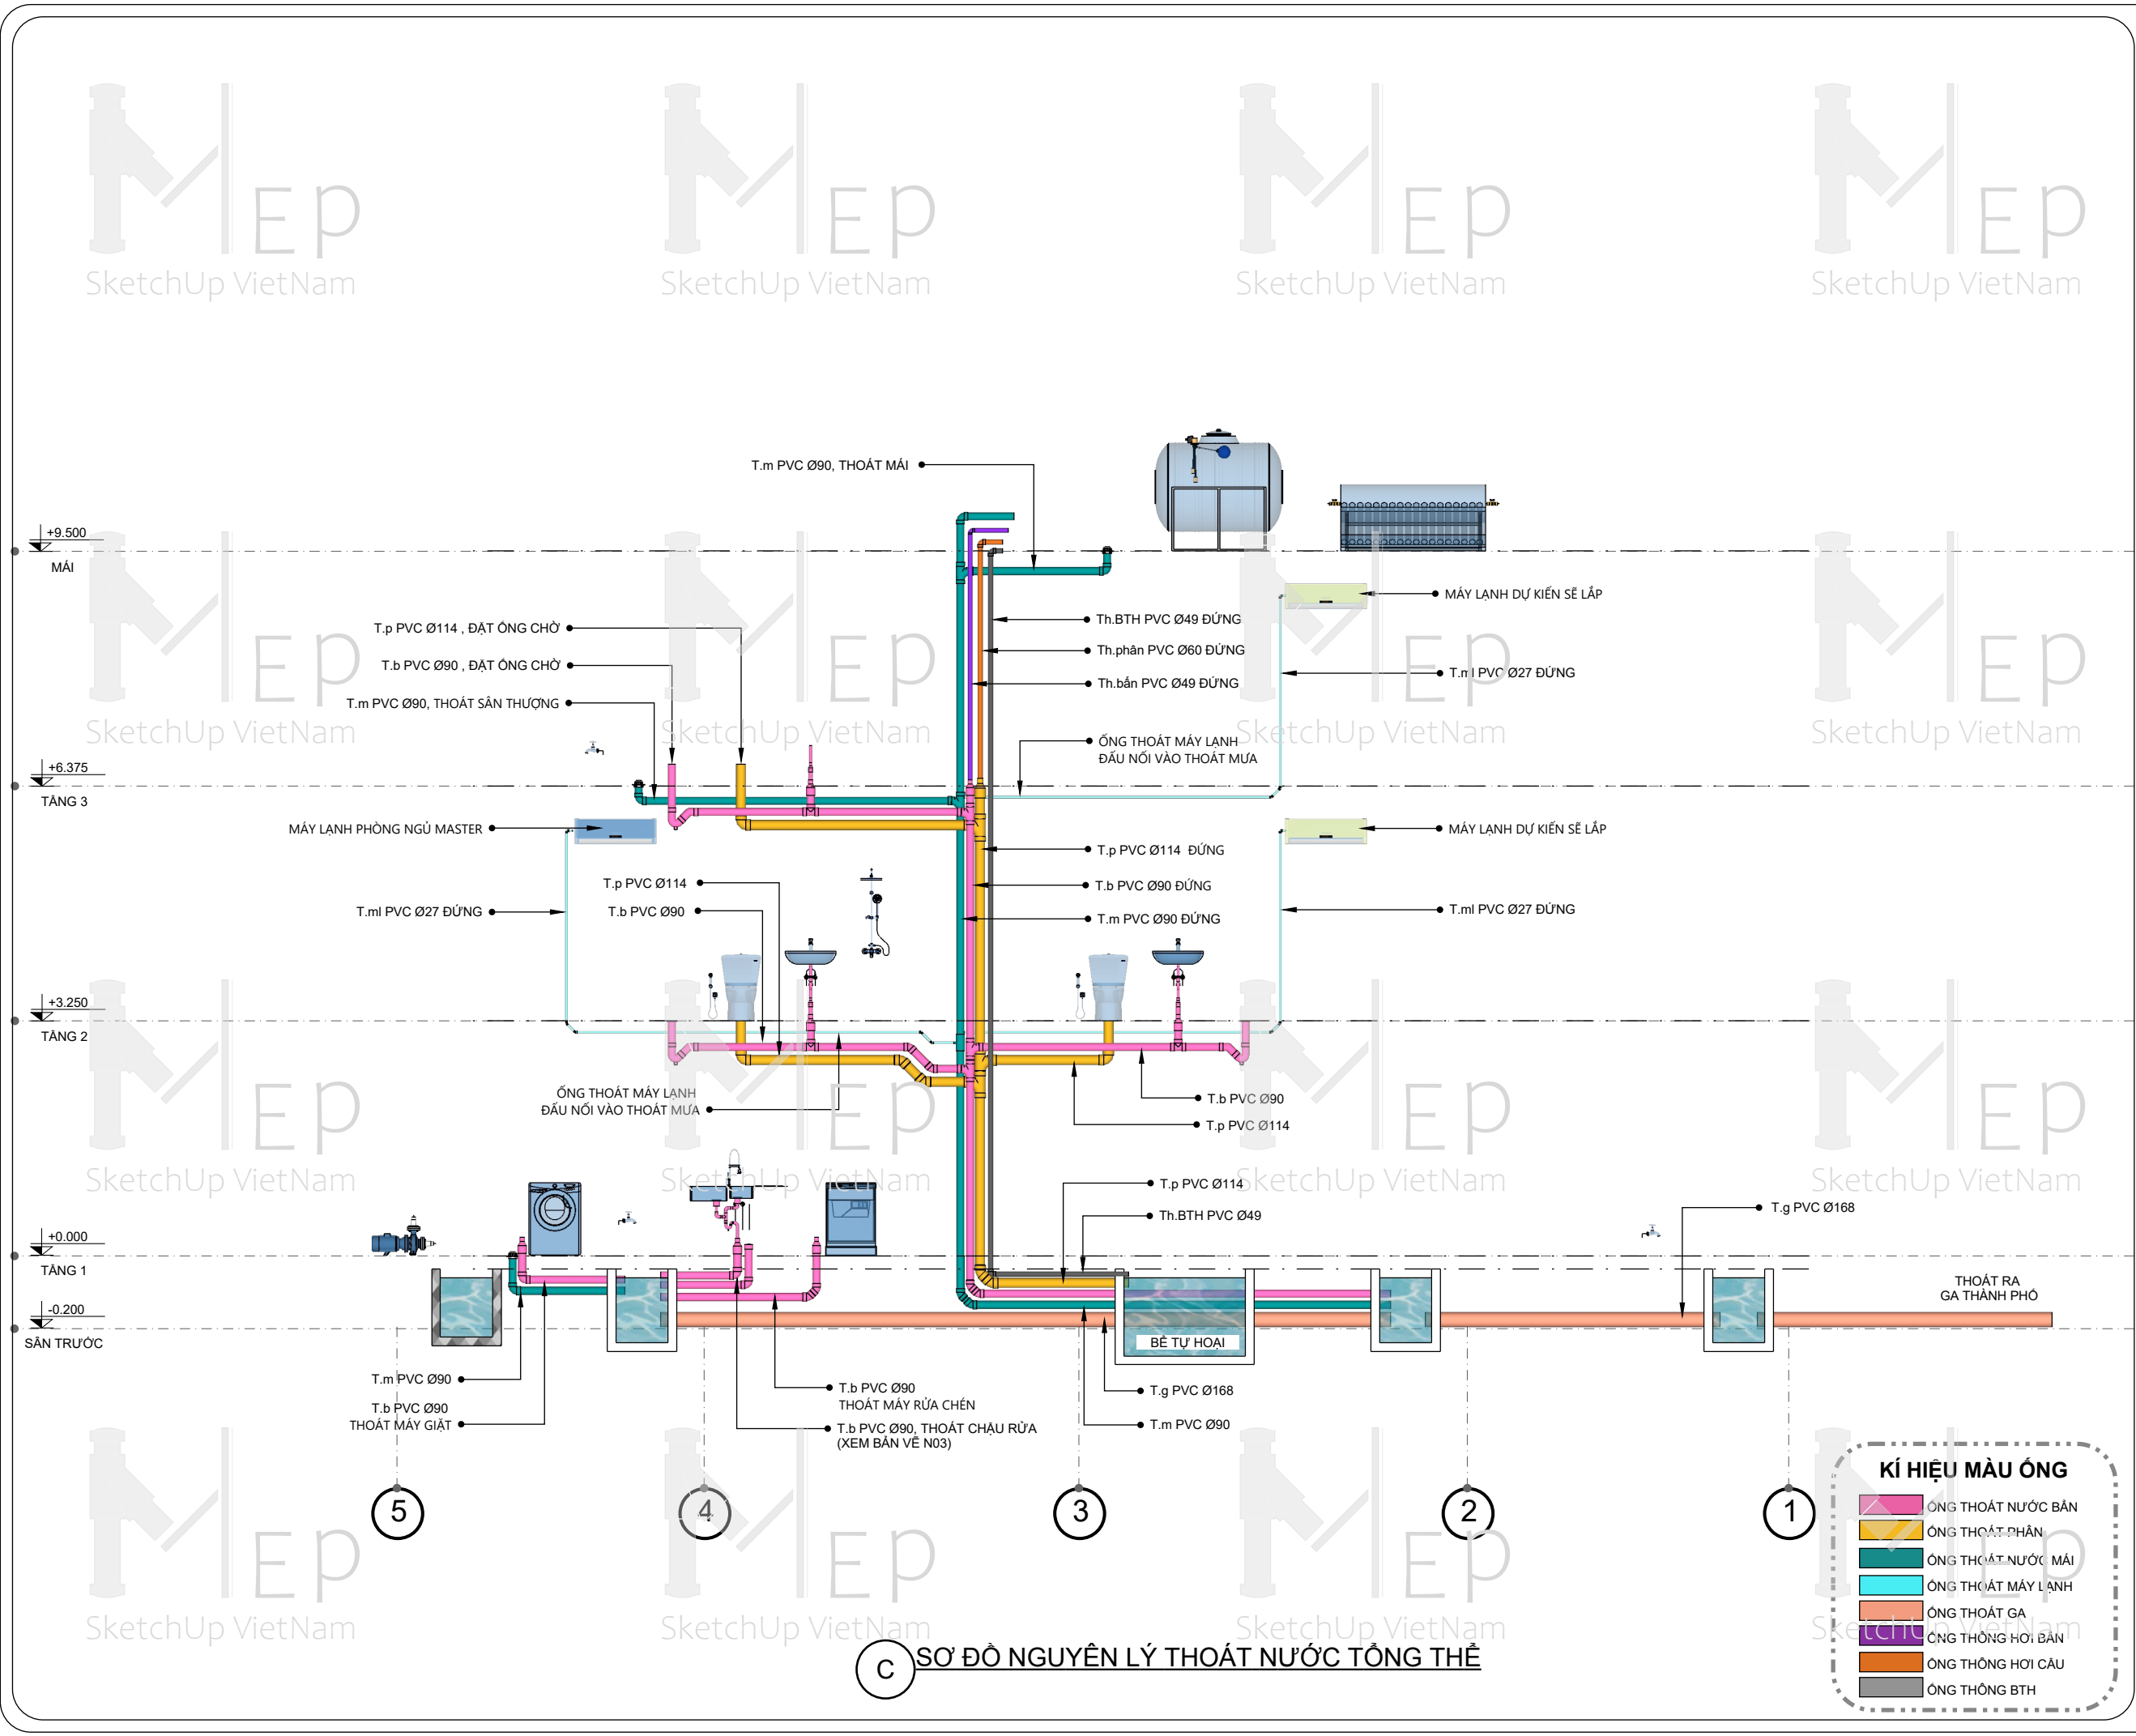

LẦN NỘP	NỘI DUNG ĐIỀU CHỈNH	NGÀY NỘP
####	####	####
####	####	####
####	####	####
####	####	####
####	####	####
####	####	####
####	####	####

*GHI CHÚ

- NHÀ THẦU PHẢI PHỐI HỢP CÁC BẢN VẼ KIẾN TRÚC, KẾT CẤU, MEP
- KIỂM TRA KÍCH THƯỚC THỰC TẾ TẠI CÔNG TRÌNH TRƯỚC KHI THI CÔNG
- KHI PHÁT HIỆN SỰ SAI LỆCH GIỮA BẢN VẼ THIẾT KẾ, BẢN VẼ XIN PHÉP XÂY DỰNG, THỰC TẾ HIỆN TRẠNG VÀ THỰC TẾ THI CÔNG THÌ PHẢI BÁO NGAY ĐƠN VỊ THIẾT KẾ TRƯỚC KHI TIẾN HÀNH CÔNG VIỆC LIÊN QUAN
- KHÔNG SỬ DỤNG THUỐC ĐO TRỰC TIẾP TRÊN BẢN VẼ

TÊN DỰ ÁN: --

ĐỊA ĐIỂM XÂY DỰNG: --

CHỦ ĐẦU TƯ: MS.CHI

ĐỊA CHỈ:--
TEL:#### FAX:####

TƯ VẤN THIẾT KẾ:

GIÁM ĐỐC:

CHỦ NHIỆM THIẾT KẾ:

KIỂM:

CHỦ TRÌ THIẾT KẾ:

THIẾT KẾ:

VẼ:

HẠNG MỤC:

THIẾT KẾ CẤP THOÁT NƯỚC

TÊN BẢN VẼ:

NGUYÊN LÝ THOÁT NƯỚC TỔNG THỂ

SỐ HỢP ĐỒNG:

TỈ LỆ:

GIAI ĐOẠN:


PHIÊN BẢN:

HOÀN THÀNH: 21-10-2022

KY HIỆU BẢN VẼ:

CT

N08

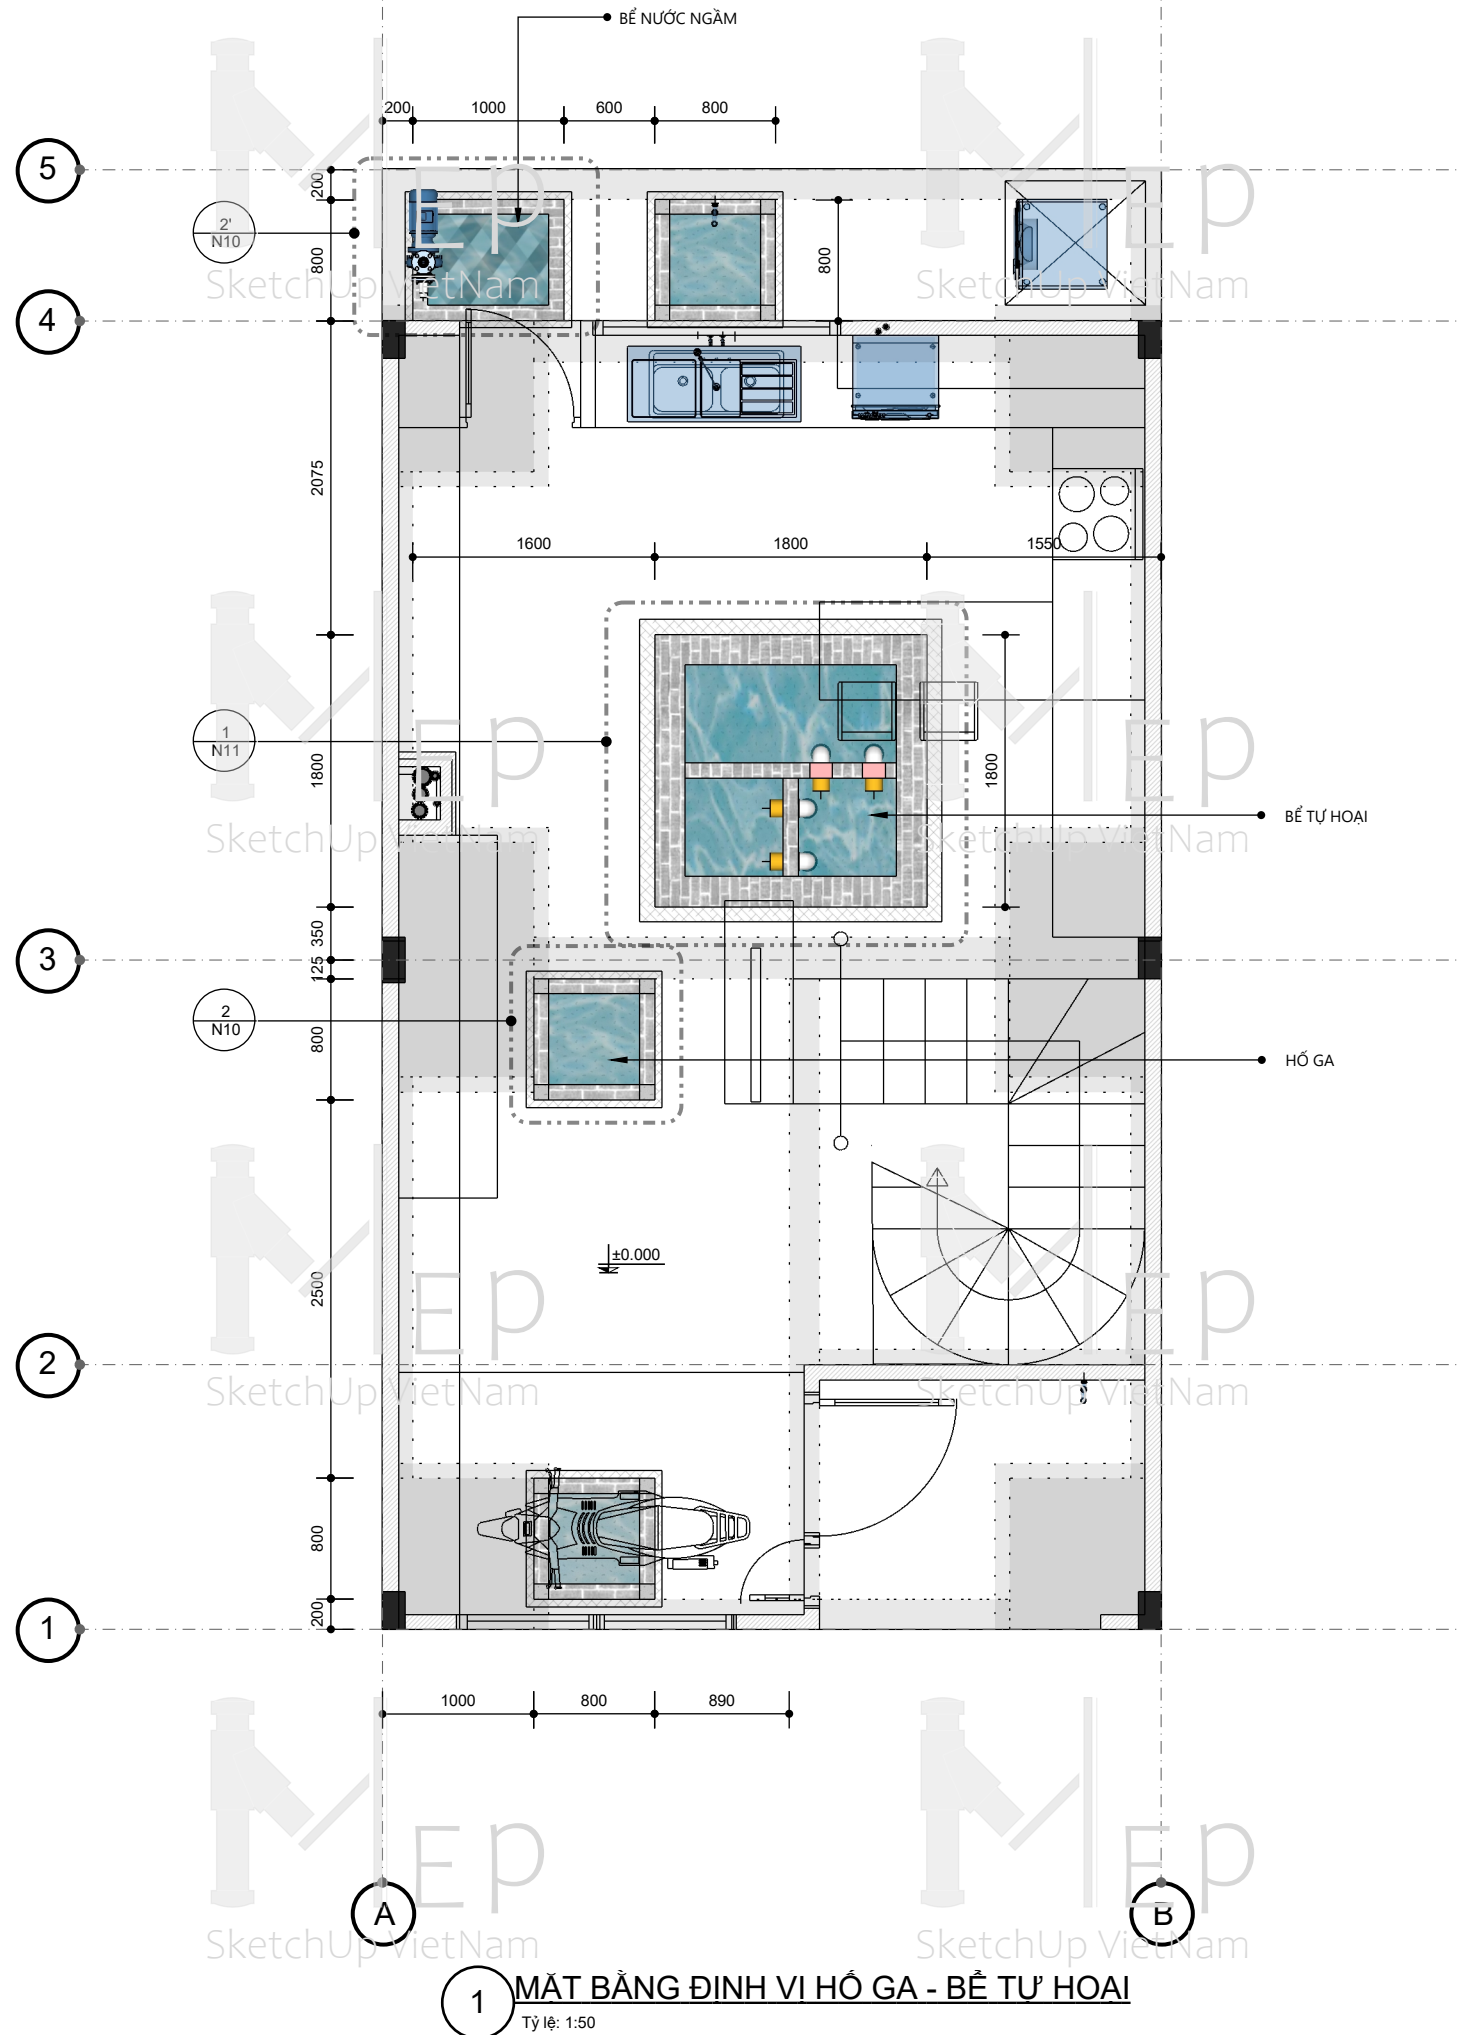

LẦN NỘP	NỘI DUNG ĐIỀU CHỈNH	NGÀY NỘP
####	####	####
####	####	####
####	####	####
####	####	####
####	####	####
####	####	####
####	####	####
####	####	####

*GHI CHÚ

- NHÀ THẦU PHẢI PHỐI HỢP CÁC BẢN VẼ KIẾN TRÚC, KẾT CẤU, MEP
- KIỂM TRA KÍCH THƯỚC THỰC TẾ TẠI CÔNG TRÌNH TRƯỚC KHI THI CÔNG
- KHI PHÁT HIỆN SỰ SAI LỆCH GIỮA BẢN VẼ THIẾT KẾ, BẢN VẼ XIN PHÉP XÂY DỰNG, THỰC TẾ HIỆN TRẠNG VÀ THỰC TẾ THI CÔNG THÌ PHẢI BÁO NGAY ĐƠN VỊ THIẾT KẾ TRƯỚC KHI TIẾN HÀNH CÔNG VIỆC LIÊN QUAN
- KHÔNG SỬ DỤNG THUỐC ĐO TRỰC TIẾP TRÊN BẢN VẼ

TÊN DỰ ÁN: ---

ĐỊA ĐIỂM XÂY DỰNG: ---

CHỦ ĐẦU TƯ: **MS.CHI**

ĐỊA CHỈ:--

TEL:##### FAX:#####

TƯ VẤN THIẾT KẾ:

GIÁM ĐỌC:

CHỦ NHIỆM THIẾT KẾ:

KIỂM:

CHỦ TRÌ THIẾT KẾ:

THIẾT KẾ:

VẼ:

HẠNG MỤC:

THIẾT KẾ CẤP THOÁT NƯỚC

TÊN BẢN VẼ:
MẶT BẰNG ĐỊNH VỊ HỒ GA-BỂ TỰ HOẠI



SỐ HỢP ĐỒNG: --- TỈ LỆ:

GIAI ĐOẠN: --- PHIÊN BẢN:

HOÀN THÀNH: **21-10-2022** **CT**

KÝ HIỆU BẢN VẼ:
N09

1 MẶT BẰNG ĐỊNH VỊ HỒ GA - BỂ TỰ HOẠI
Tỷ lệ: 1:50

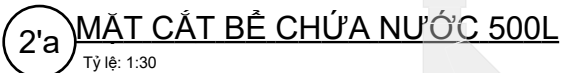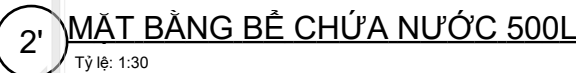

*GHI CHÚ

- NHÀ THẦU PHẢI PHỐI HỢP CÁC BẢN VẼ KIẾN TRÚC, KẾT CẤU, MẸP
- KIỂM TRA KÍCH THƯỚC THỰC TẾ TẠI CÔNG TRÌNH TRƯỚC KHI THI CÔNG
- KHI PHÁT HIỆN SỰ SAI LỆCH GIỮA BẢN VẼ THIẾT KẾ, BẢN VẼ XIN PHÉP XÂY DỰNG, THỰC TẾ HIỆN TRẠNG VÀ THỰC TẾ THI CÔNG THI PHẢI BÁO NGAY ĐƠN VỊ THIẾT KẾ TRƯỚC KHI TIẾN HÀNH CÔNG VIỆC LIÊN QUAN
- KHÔNG SỬ DỤNG THƯỚC ĐO TRỰC TIẾP TRÊN BẢN VẼ

TÊN DỰ ÁN:

ĐỊA ĐIỂM XÂY DỰNG:

CHỦ ĐẦU TƯ:

MS.CHI

ĐỊA CHỈ:--

TEL:#####

FAX:#####

TƯ VẤN THIẾT KẾ:

GIÁM ĐỐC:

CHỦ NHIỆM THIẾT KẾ:

KIỂM:

CHỦ TRÌ THIẾT KẾ:

THIẾT KẾ:

VĚ:

HẠNG MỤC:

THIẾT KẾ CẤP THOÁT NƯỚC

TÊN BẢN VẼ:

CHI TIẾT HỒ GẠ

SỐ HỢP ĐỒNG:

TỈ LỆ:	
--------	--

GIAI ĐOẠN:


	PHIÊN BẢN:
--	------------

HOÀN THÀNH:


CT

KÝ HIỆU BẢN VẼ:

N10

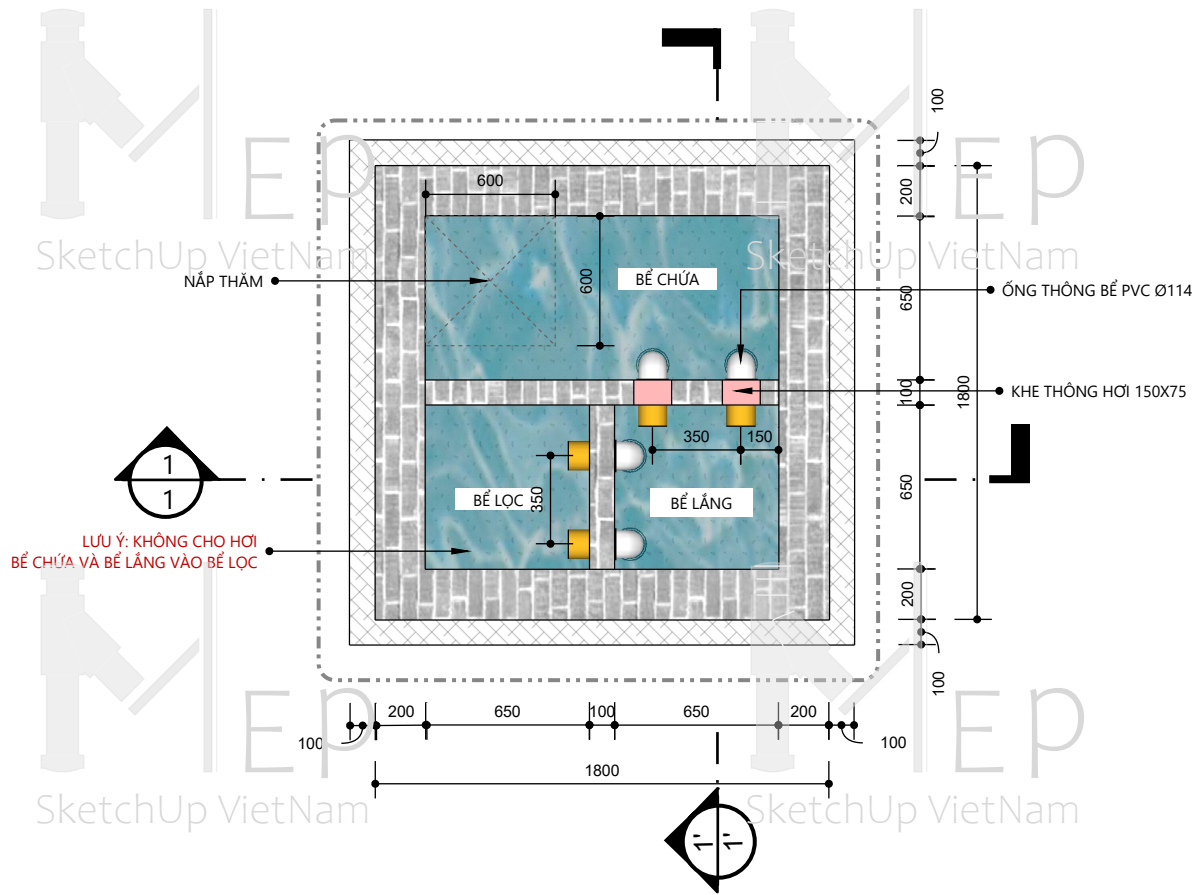


1 MẶT BẰNG BỂ TỰ HOẠI
Tỷ lệ: 1:35

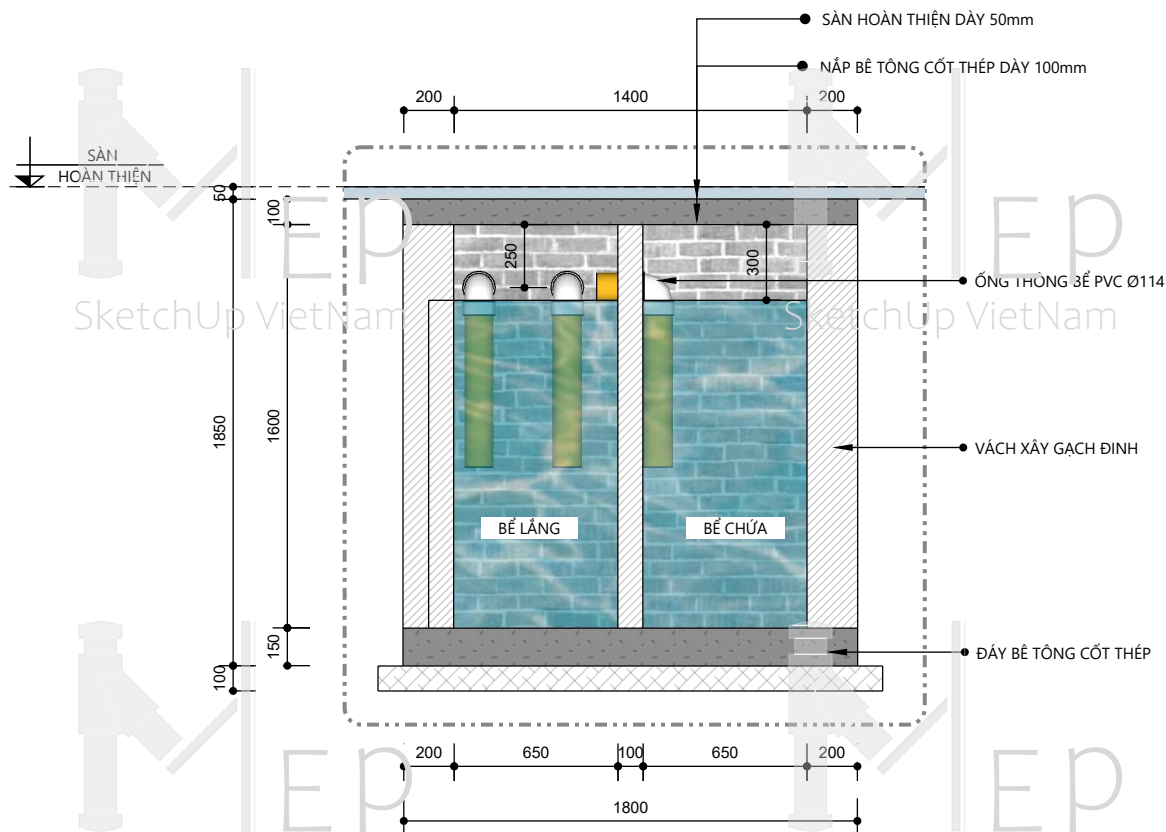


1b MẶT CẮT 1'-1' BỂ TỰ HOẠI
Tỷ lệ: 1:35

GHI CHÚ

- TRƯỚC KHI ĐÁY NÁP BỂ TỰ HOẠI PHẢI ĐÓ NƯỚC VÀO BỂ 48H ĐỂ KIỂM TRA RÒ RỈ.
- ÔNG THOÁT PHÂN LẬU Ø114 NGẦM NƯỚC 300.
- ÔNG THÔNG HƠI BỂ TỰ HOẠI LÊN MÀI Ø60.
- ÔNG THOÁT RA CÔNG CHUNG (HOẶC GA TRUNG TÂM) Ø140.
- HÌNH DẠNG VÀ KÍCH THƯỚC BỂ THAY ĐỔI THEO CÔNG TRÌNH PHẢI ĐẢM BẢO KÍCH THƯỚC VÀ QUY TRÌNH.

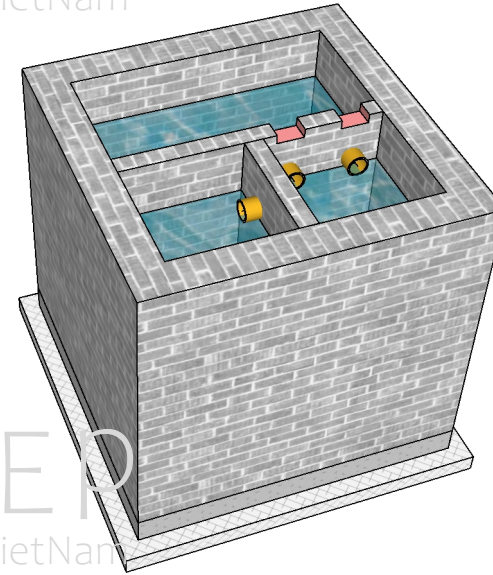

1c PHỐI CẢNH BỂ TỰ HOẠI

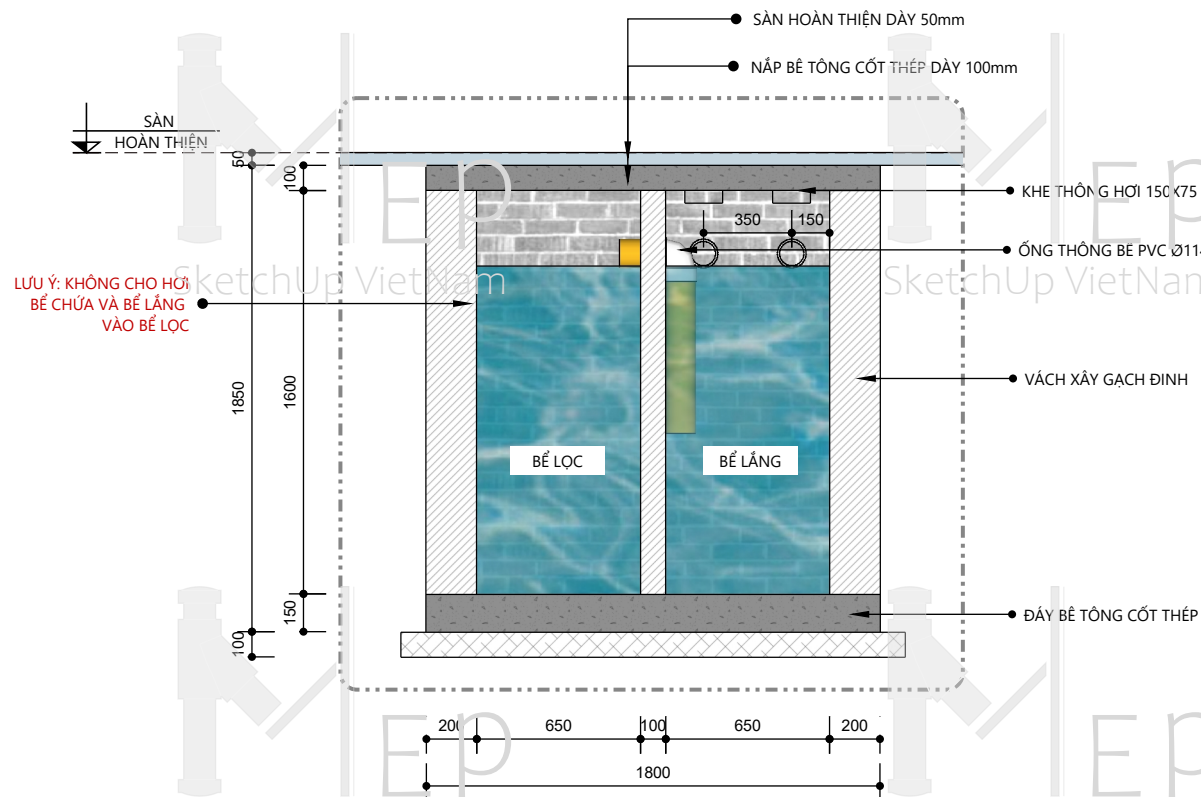

1a MẶT CẮT 1-1 BỂ TỰ HOẠI
Tỷ lệ: 1:35

LẦN NỘP	NỘI DUNG ĐIỀU CHỈNH	NGÀY NỘP
####	####	####
####	####	####
####	####	####
####	####	####
####	####	####
####	####	####
####	####	####

***GHI CHÚ**

- NHÀ THẦU PHẢI PHỐI HỢP CÁC BẢN VẼ KIẾN TRÚC, KẾT CẤU, MEP
- KIỂM TRA KÍCH THƯỚC THỰC TẾ TẠI CÔNG TRÌNH TRƯỚC KHI THI CÔNG
- KHI PHÁT HIỆN SỰ SAI LỆCH GIỮA BẢN VẼ THIẾT KẾ, BẢN VẼ XIN PHÉP XÂY DỰNG, THỰC TẾ HIỆN TRẠNG VÀ THỰC TẾ THI CÔNG THI PHẢI BÁO NGAY ĐƠN VỊ THIẾT KẾ TRƯỚC KHI TIẾN HÀNH CÔNG VIỆC LIÊN QUAN
- KHÔNG SỬ DỤNG THUỐC ĐO TRỰC TIẾP TRÊN BẢN VẼ

TÊN DỰ ÁN: --

ĐỊA ĐIỂM XÂY DỰNG: --

CHỦ ĐẦU TƯ: **MS.CHI**

ĐỊA CHỈ:--

TEL:#### FAX:####

TƯ VẤN THIẾT KẾ:

GIÁM ĐỐC: --

CHỦ NHIỆM THIẾT KẾ: --

KIỂM: --

CHỦ TRÌ THIẾT KẾ: --

THIẾT KẾ: --

VẼ: --

HẠNG MỤC:

THIẾT KẾ CẤP THOÁT NƯỚC







TÊN BẢN VẼ: **CHI TIẾT BỂ TỰ HOẠI**

SỐ HỢP ĐỒNG: -- TỈ LỆ: --

GIAI ĐOẠN: -- PHIÊN BẢN: **CT**

HOÀN THÀNH: **21-10-2022**

KÝ HIỆU BẢN VẼ: **N11**

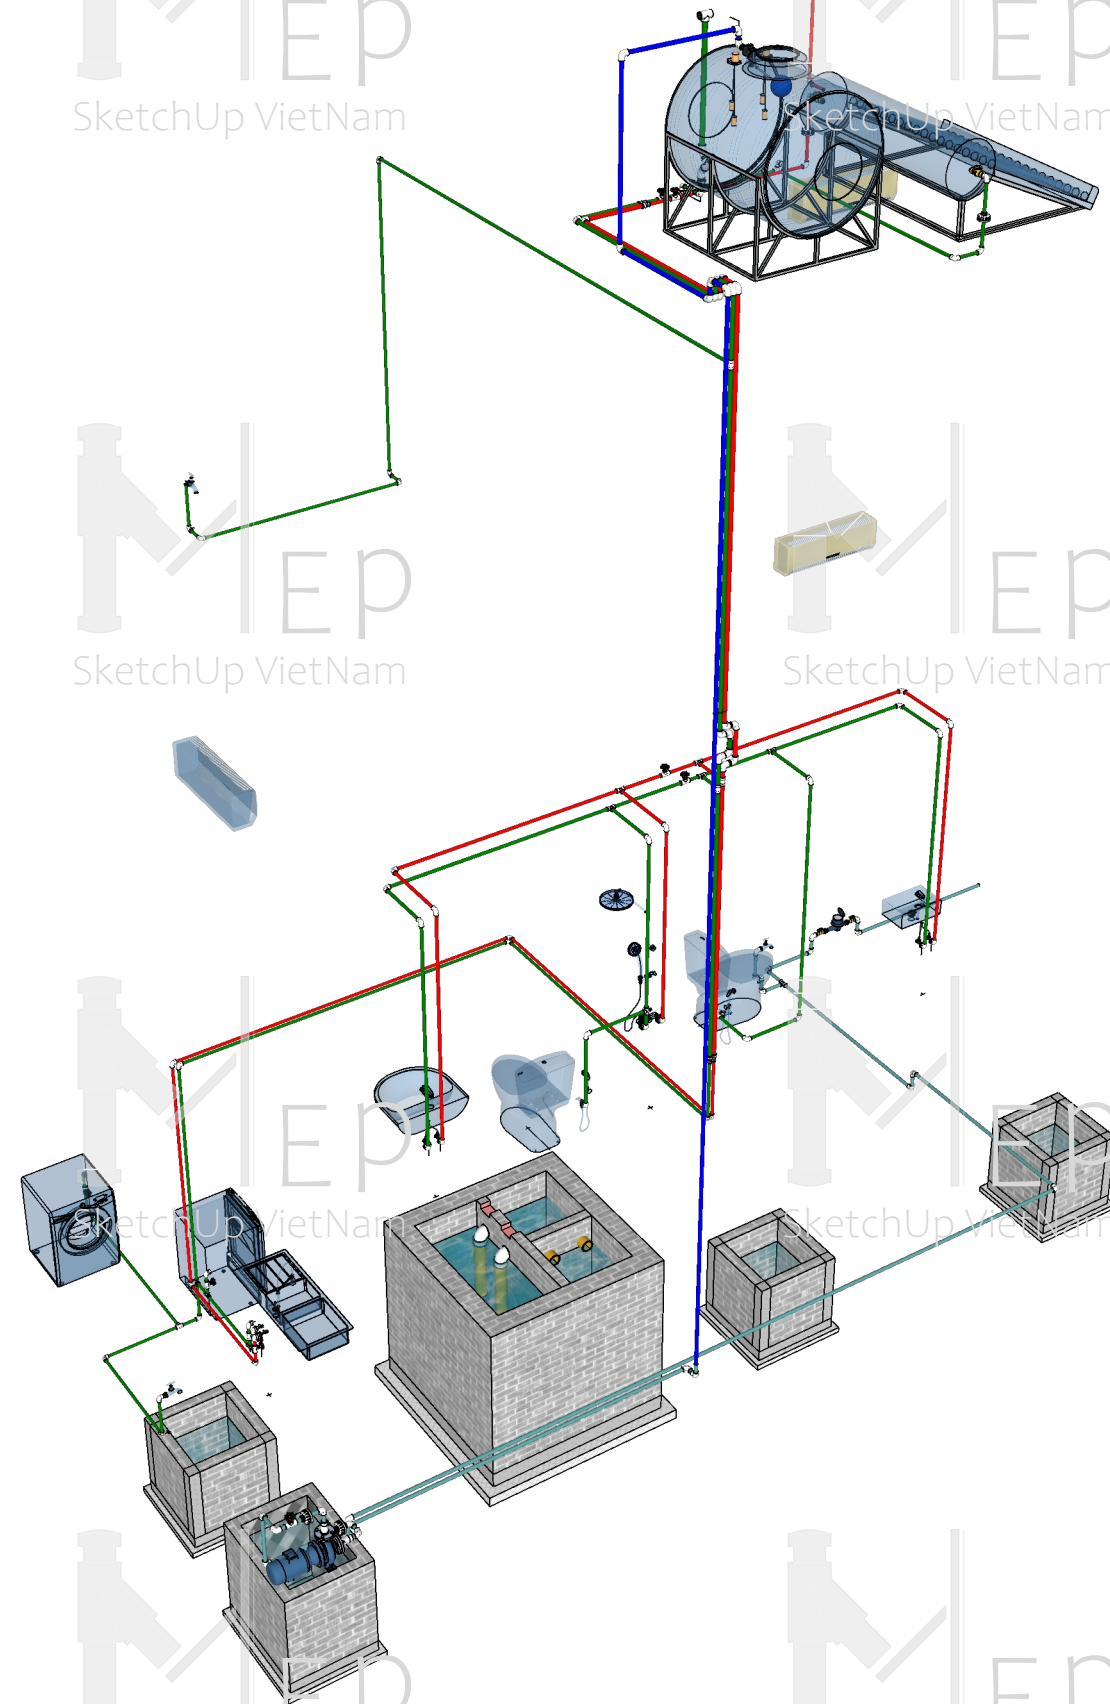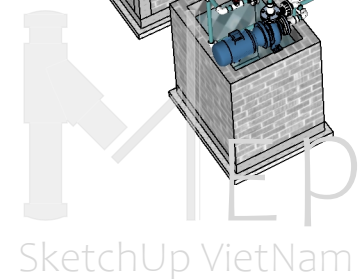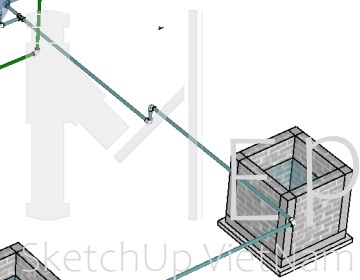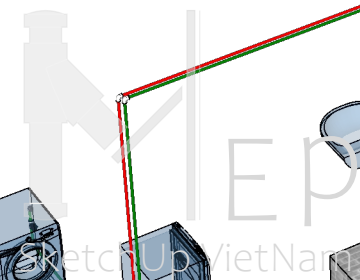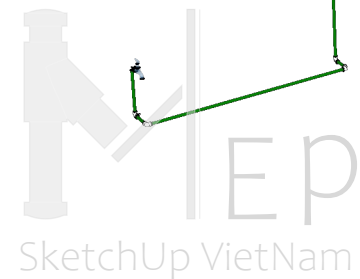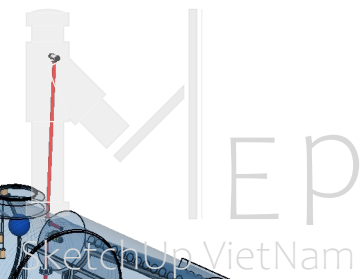

1 PHỐI CẢNH CẤP NƯỚC TỔNG THỂ

KÍ HIỆU MÀU ỐNG

ỐNG CẤP NƯỚC NÓNG

ỐNG CẤP NƯỚC LẠNH

ỐNG CẤP NƯỚC LÊN BỒN

ỐNG CẤP NƯỚC ĐI DƯỚI ĐẤT

LẦN NỘP	NỘI DUNG ĐIỀU CHỈNH	NGÀY NỘP
####	####	####
####	####	####
####	####	####
####	####	####
####	####	####
####	####	####
####	####	####
####	####	####

*GHI CHÚ

- NHÀ THẦU PHẢI PHỐI HỢP CÁC BẢN VẼ KIẾN TRÚC, KẾT CẤU, MEP
- KIỂM TRA KÍCH THƯỚC THỰC TẾ TẠI CÔNG TRÌNH TRƯỚC KHI THI CÔNG
- KHI PHÁT HIỆN SỰ SAI LỆCH GIỮA BẢN VẼ THIẾT KẾ, BẢN VẼ XIN PHÉP XÂY DỰNG, THỰC TẾ HIỆN TRẠNG VÀ THỰC TẾ THI CÔNG THÌ PHẢI BÁO NGAY ĐƠN VỊ THIẾT KẾ TRƯỚC KHI TIẾN HÀNH CÔNG VIỆC LIÊN QUAN
- KHÔNG SỬ DỤNG THUỐC ĐO TRỰC TIẾP TRÊN BẢN VẼ

TÊN DỰ ÁN: --

ĐỊA ĐIỂM XÂY DỰNG: --

CHỦ ĐẦU TƯ: MS.CHI

ĐỊA CHỈ:--

TEL:#### FAX:####

TƯ VẤN THIẾT KẾ:

GIÁM ĐỐC:

CHỦ NHIỆM THIẾT KẾ:

KIỂM:

CHỦ TRÌ THIẾT KẾ:

THIẾT KẾ:

VẼ:

HẠNG MỤC:

THIẾT KẾ CẤP THOÁT NƯỚC

TÊN BẢN VẼ: PHỐI CẢNH CẤP NƯỚC TỔNG THỂ

SỐ HỢP ĐỒNG: --


GIẢI ĐOẠN: --

HOÀN THÀNH: 21-10-2022


KÝ HIỆU BẢN VẼ:

TỈ LỆ:

PHIÊN BẢN: CT

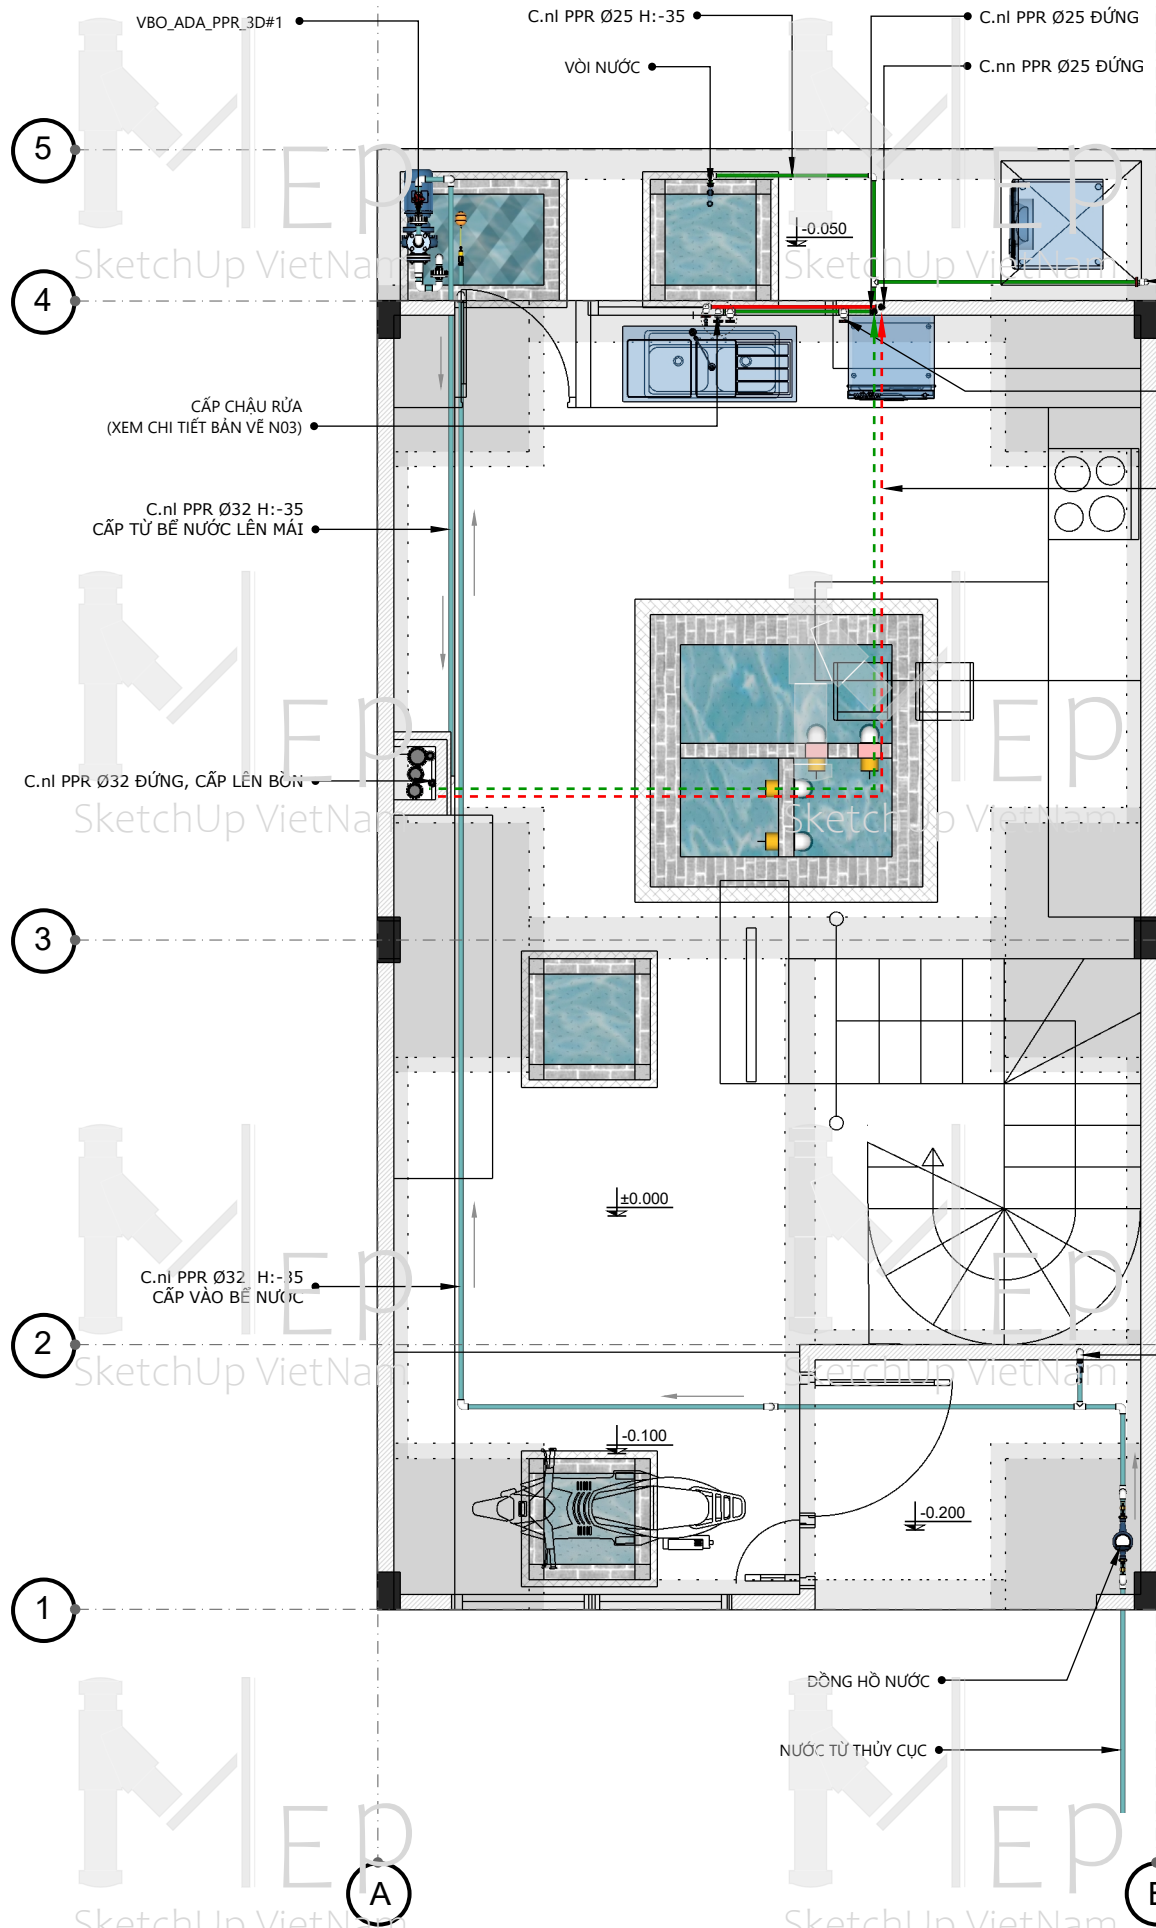

1 MẶT BẰNG CẤP NƯỚC TẦNG 1
Tỷ lệ: 1:50

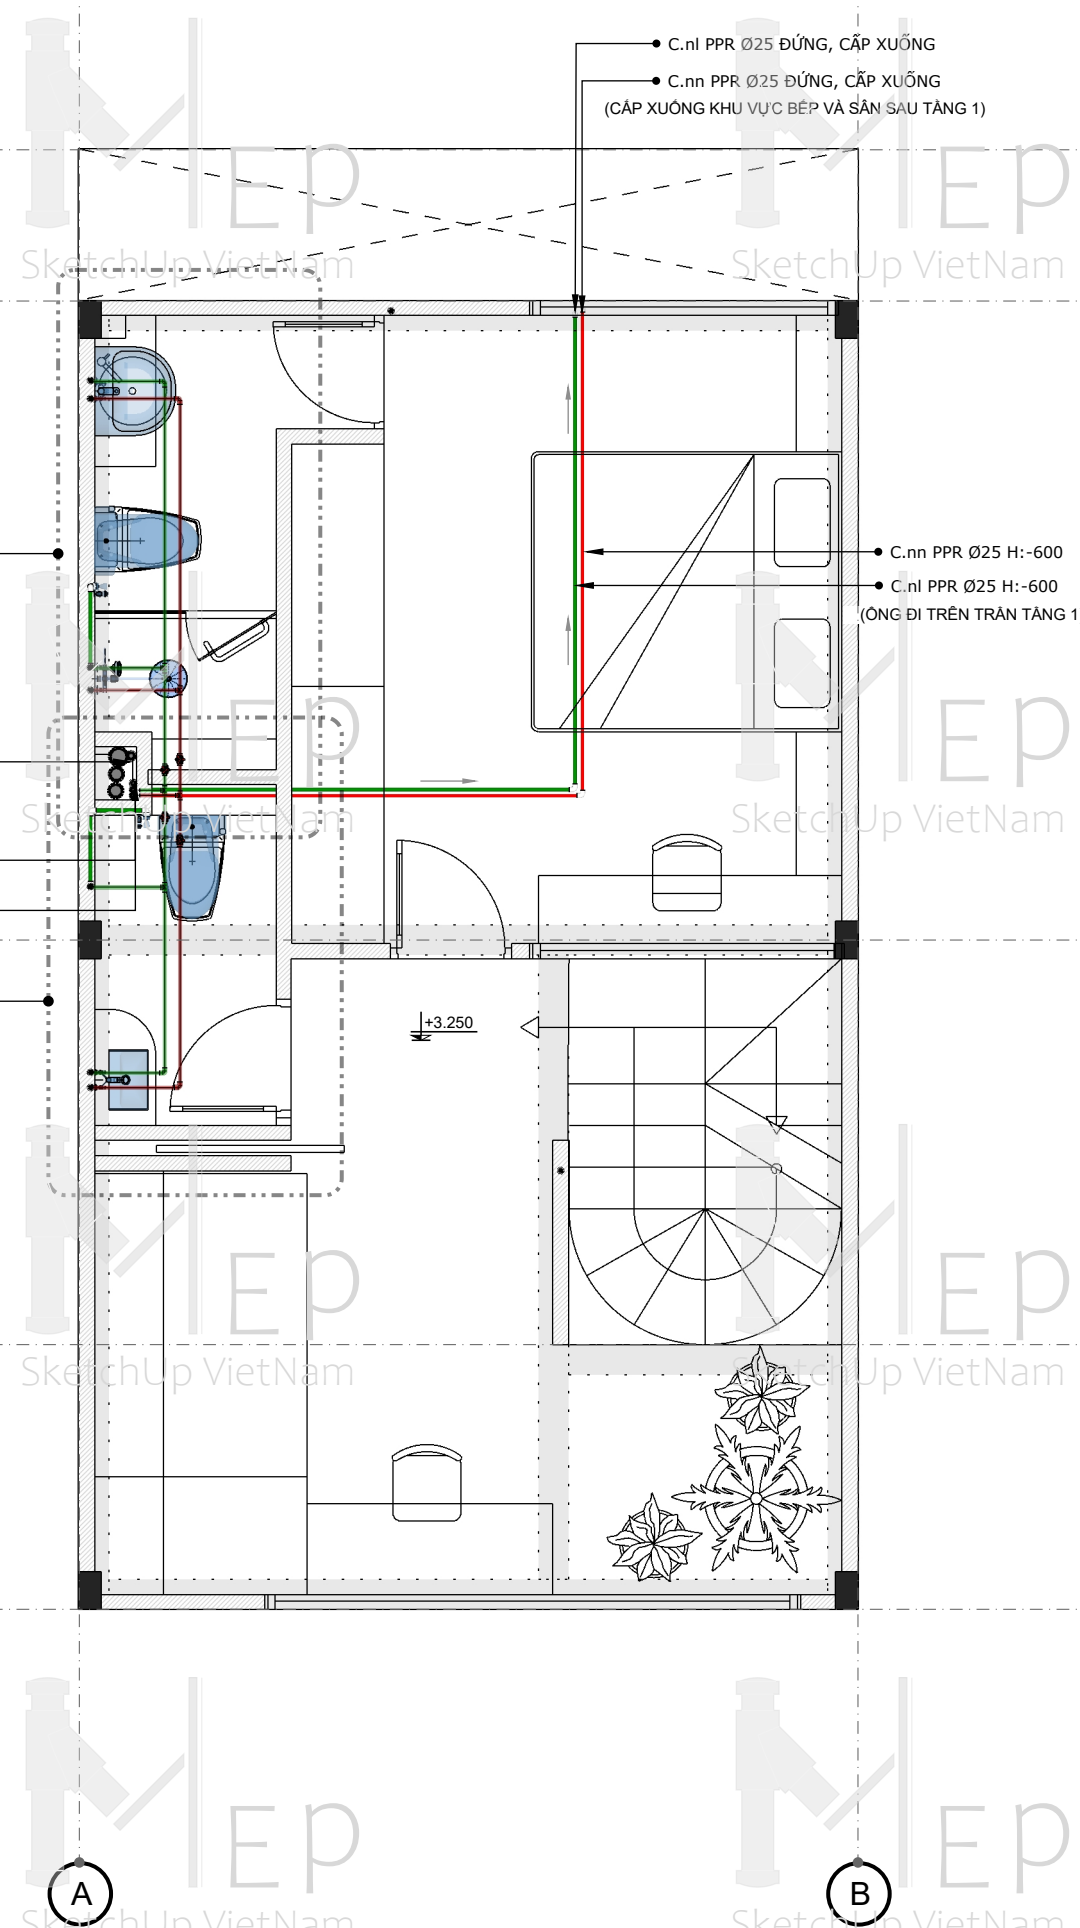

2 MẶT BẰNG CẤP NƯỚC TẦNG 2
Tỷ lệ: 1:50

LẦN NỘP	NỘI DUNG ĐIỀU CHỈNH	NGÀY NỘP
####	####	####
####	####	####
####	####	####
####	####	####
####	####	####
####	####	####
####	####	####

*GHI CHÚ

- NHÀ THẦU PHẢI PHỐI HỢP CÁC BẢN VẼ KIẾN TRÚC, KẾT CẤU, MEP
- KIỂM TRA KÍCH THƯỚC THỰC TẾ TẠI CÔNG TRÌNH TRƯỚC KHI THI CÔNG
- KHI PHÁT HIỆN SỰ SAI LỆCH GIỮA BẢN VẼ THIẾT KẾ, BẢN VẼ XIN PHÉP XÂY DỰNG, THỰC TẾ HIỆN TRẠNG VÀ THỰC TẾ THI CÔNG THÌ PHẢI BÁO NGAY ĐƠN VỊ THIẾT KẾ TRƯỚC KHI TIẾN HÀNH CÔNG VIỆC LIÊN QUAN
- KHÔNG SỬ DỤNG THUỐC ĐO TRỰC TIẾP TRÊN BẢN VẼ

TÊN DỰ ÁN: --

ĐỊA ĐIỂM XÂY DỰNG: --

CHỦ ĐẦU TƯ: MS.CHI

ĐỊA CHỈ:--

TEL:#### FAX:####

TƯ VẤN THIẾT KẾ:

GIÁM ĐỐC:

CHỦ NHIỆM THIẾT KẾ:

KIỂM:

CHỦ TRÌ THIẾT KẾ:

THIẾT KẾ:

VẼ:

HẠNG MỤC:

THIẾT KẾ CẤP THOÁT NƯỚC

TÊN BẢN VẼ:

MẶT BẰNG CẤP NƯỚC TẦNG 1, 2

SỐ HỢP ĐỒNG:

TỈ LỆ:

GIAI ĐOẠN:

PHIÊN BẢN:

HOÀN THÀNH: 21-10-2022

KY HIỆU BẢN VẼ:

N13

5

4

5



3

2

1

A

B

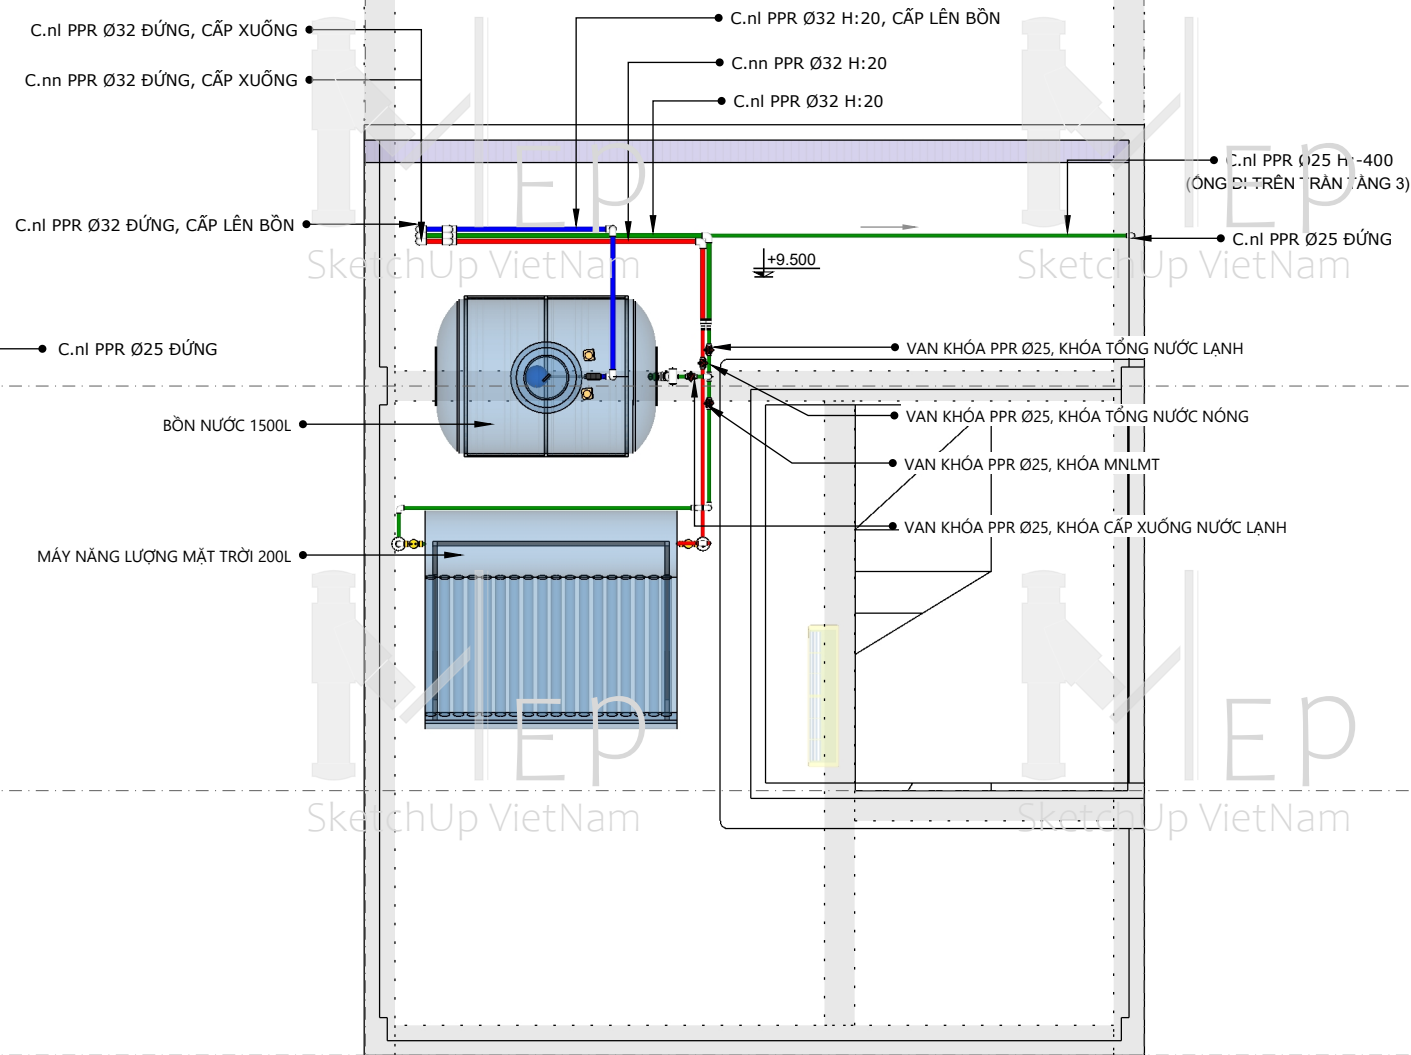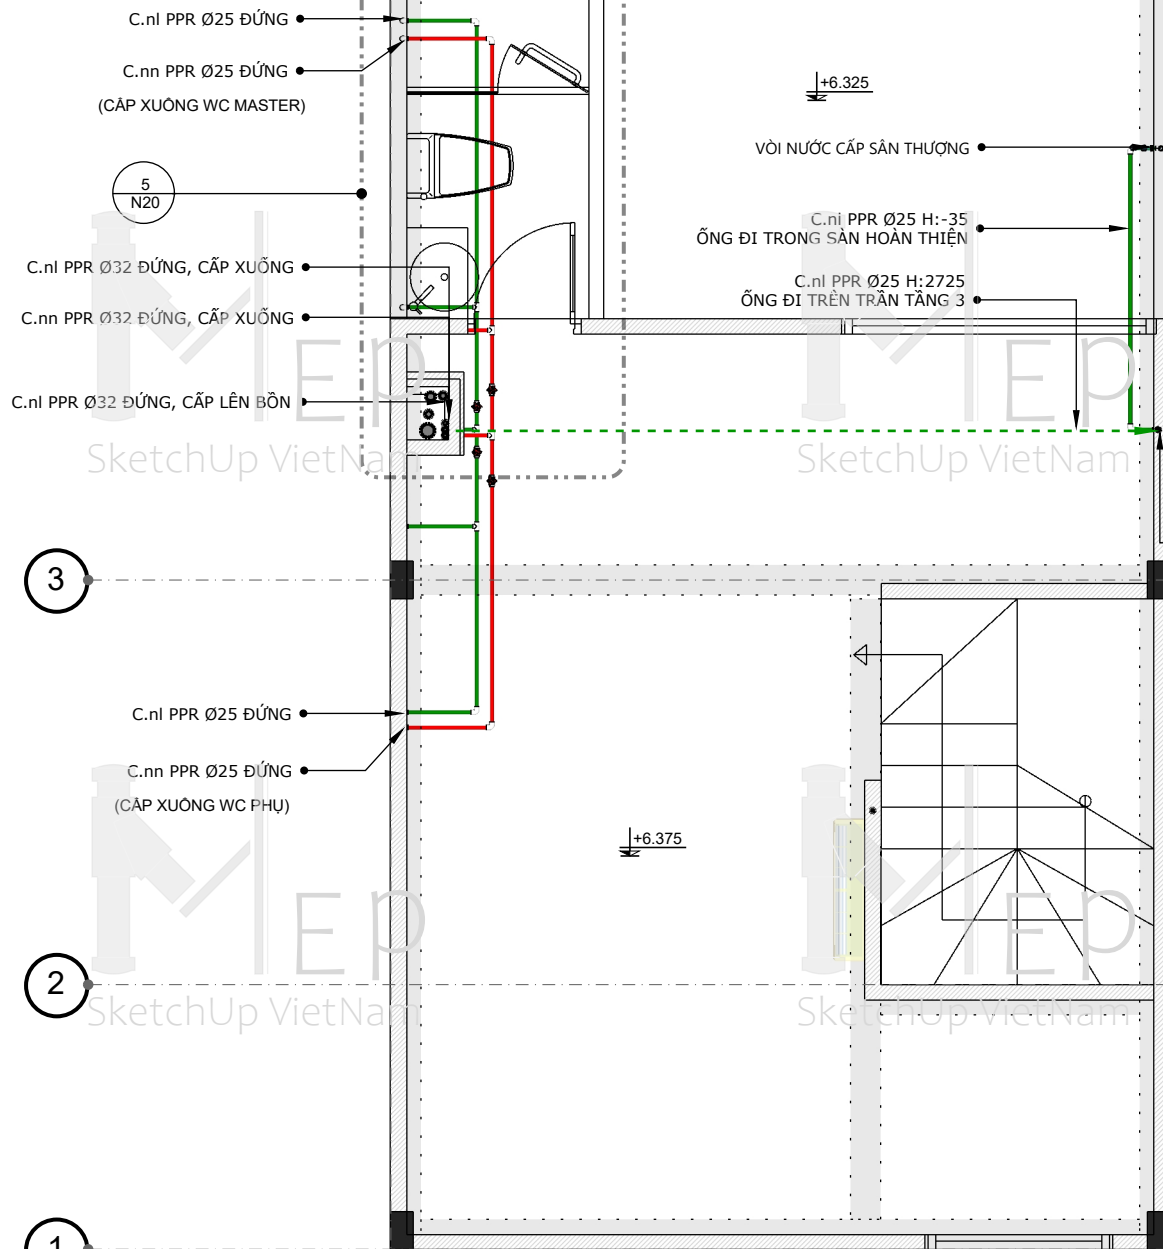1 MẶT BẰNG CẤP NƯỚC TẦNG 3
Tỷ lệ: 1:502 MẶT BẰNG CẤP NƯỚC MÁI
Tỷ lệ: 1:50

LẦN NỘP	NỘI DUNG ĐIỀU CHỈNH	NGÀY NỘP
####	####	####
####	####	####
####	####	####
####	####	####
####	####	####
####	####	####
####	####	####

*GHI CHÚ

- NHÀ THẦU PHẢI PHỐI HỢP CÁC BẢN VẼ KIẾN TRÚC, KẾT CẤU, MEP
- KIỂM TRA KÍCH THƯỚC THỰC TẾ TẠI CÔNG TRÌNH TRƯỚC KHI THI CÔNG
- KHI PHÁT HIỆN SỰ SAI LỆCH GIỮA BẢN VẼ THIẾT KẾ, BẢN VẼ XIN PHÉP XÂY DỰNG, THỰC TẾ HIỆN TRẠNG VÀ THỰC TẾ THI CÔNG THÌ PHẢI BÁO NGAY ĐƠN VỊ THIẾT KẾ TRƯỚC KHI TIẾN HÀNH CÔNG VIỆC LIÊN QUAN
- KHÔNG SỬ DỤNG THUỐC ĐO TRỰC TIẾP TRÊN BẢN VẼ

TÊN DỰ ÁN: --

ĐỊA ĐIỂM XÂY DỰNG: --

CHỦ ĐẦU TƯ: MS.CHI

ĐỊA CHỈ:--

TEL:#### FAX:####

TƯ VẤN THIẾT KẾ: --

GIÁM ĐỐC: --

CHỦ NHIỆM THIẾT KẾ: --

KIỂM: --

CHỦ TRÌ THIẾT KẾ: --

THIẾT KẾ: --

VẼ: --

HẠNG MỤC: THIẾT KẾ CẤP THOÁT NƯỚC




TÊN BẢN VẼ: MẶT BẰNG CẤP NƯỚC TẦNG 3, MÁI

SỐ HỢP ĐỒNG: -- TỈ LỆ: --

GIAI ĐOẠN: -- PHIÊN BẢN: --

HOÀN THÀNH: 21-10-2022 CT

KÝ HIỆU BẢN VẼ: N14

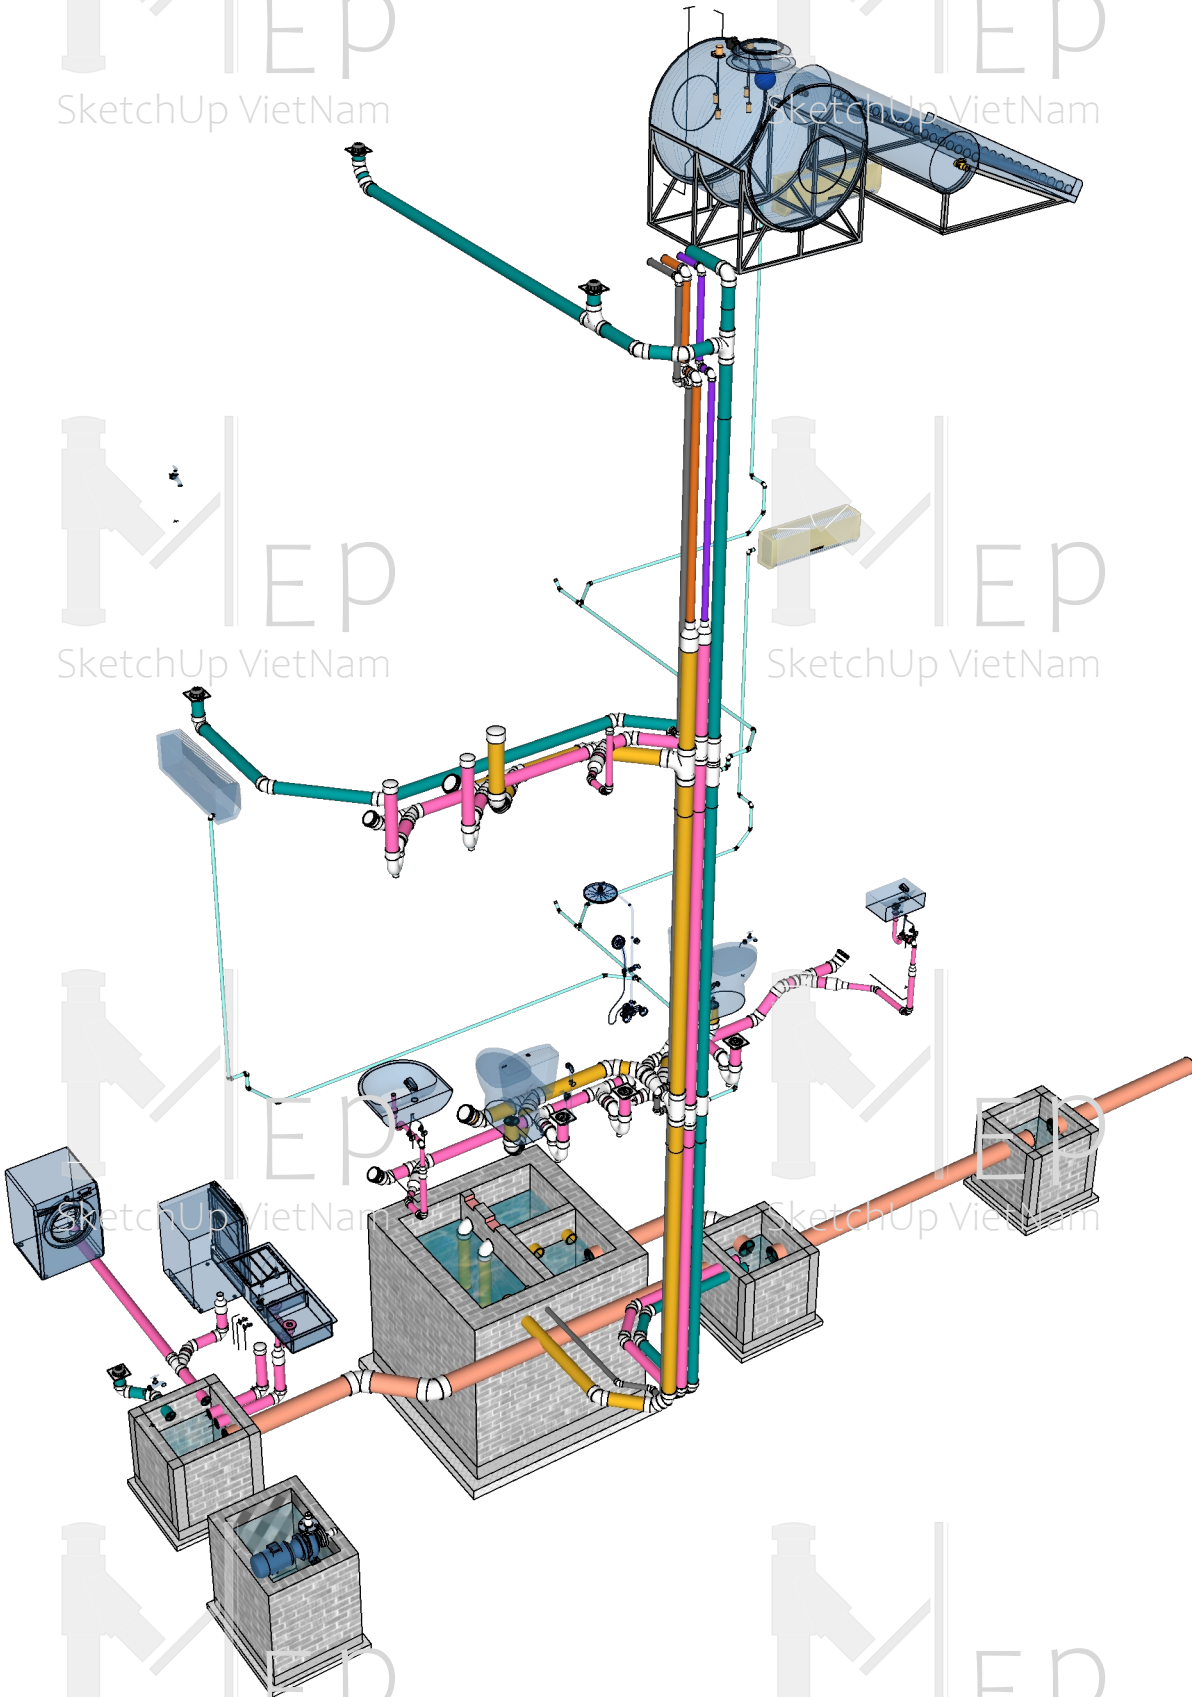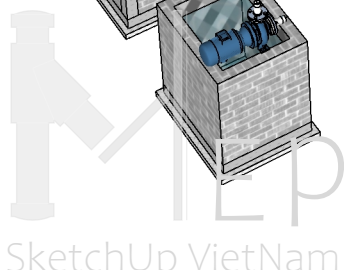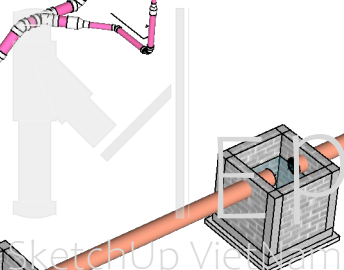

1 PHỐI CẢNH THOÁT NƯỚC TỔNG THỂ

KÍ HIỆU MÀU ỐNG

ỐNG THOÁT NƯỚC BÀN

ỐNG THOÁT PHÂN

ỐNG THOÁT NƯỚC MÃI

ỐNG THOÁT MÁY LẠNH

ỐNG THOÁT GA

ỐNG THÔNG HƠI BÀN

ỐNG THÔNG HƠI CẦU

ỐNG THÔNG BTH

LẦN NỘP	NỘI DUNG ĐIỀU CHỈNH	NGÀY NỘP
####	####	####
####	####	####
####	####	####
####	####	####
####	####	####
####	####	####
####	####	####

*GHI CHÚ

- NHÀ THẦU PHẢI PHỐI HỢP CÁC BẢN VẼ KIẾN TRÚC, KẾT CẤU, MEP
- KIỂM TRA KÍCH THƯỚC THỰC TẾ TẠI CÔNG TRÌNH TRƯỚC KHI THI CÔNG
- KHI PHÁT HIỆN SỰ SAI LỆCH GIỮA BẢN VẼ THIẾT KẾ, BẢN VẼ XIN PHÉP XÂY DỰNG, THỰC TẾ HIỆN TRẠNG VÀ THỰC TẾ THI CÔNG THÌ PHẢI BÁO NGAY ĐƠN VỊ THIẾT KẾ TRƯỚC KHI TIẾN HÀNH CÔNG VIỆC LIÊN QUAN
- KHÔNG SỬ DỤNG THUỐC ĐO TRỰC TIẾP TRÊN BẢN VẼ

TÊN DỰ ÁN: --

ĐỊA ĐIỂM XÂY DỰNG: --

CHỦ ĐẦU TƯ: MS.CHI

ĐỊA CHỈ:--

TEL:#### FAX:####

TƯ VẤN THIẾT KẾ:

GIÁM ĐỐC:

CHỦ NHIỆM THIẾT KẾ:

KIỂM:

CHỦ TRÌ THIẾT KẾ:

THIẾT KẾ:

VẼ:

HẠNG MỤC:

THIẾT KẾ CẤP THOÁT NƯỚC

TÊN BẢN VẼ:

PHỐI CẢNH THOÁT NƯỚC TỔNG THỂ

SỐ HỢP ĐỒNG: --

GIẢI ĐOẠN: --

HOÀN THÀNH: 21-10-2022


TỈ LỆ:

PHIÊN BẢN:


CT

KÝ HIỆU BẢN VẼ:

N15

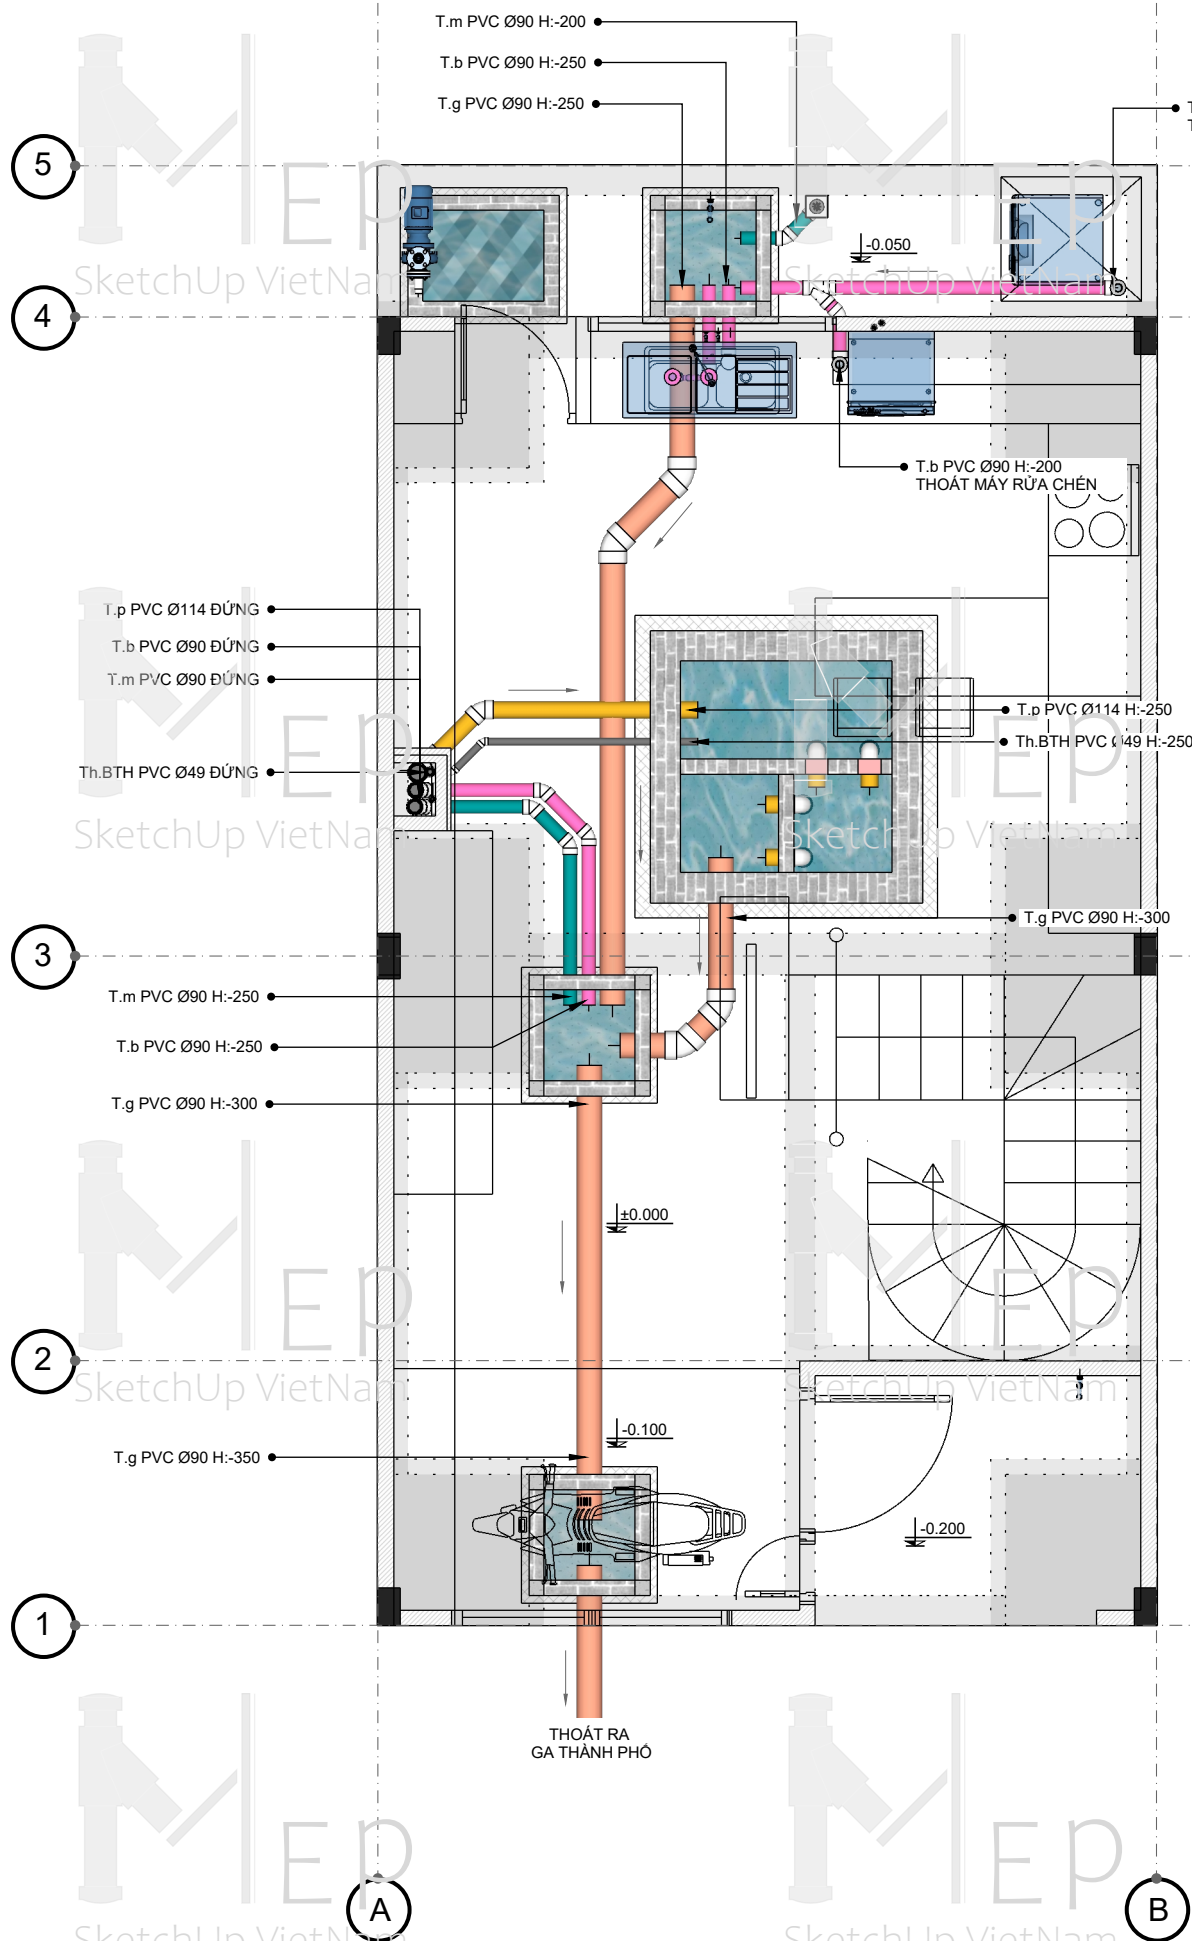

1 MẶT BẰNG THOÁT NƯỚC TẦNG 1
Tỷ lệ: 1:50

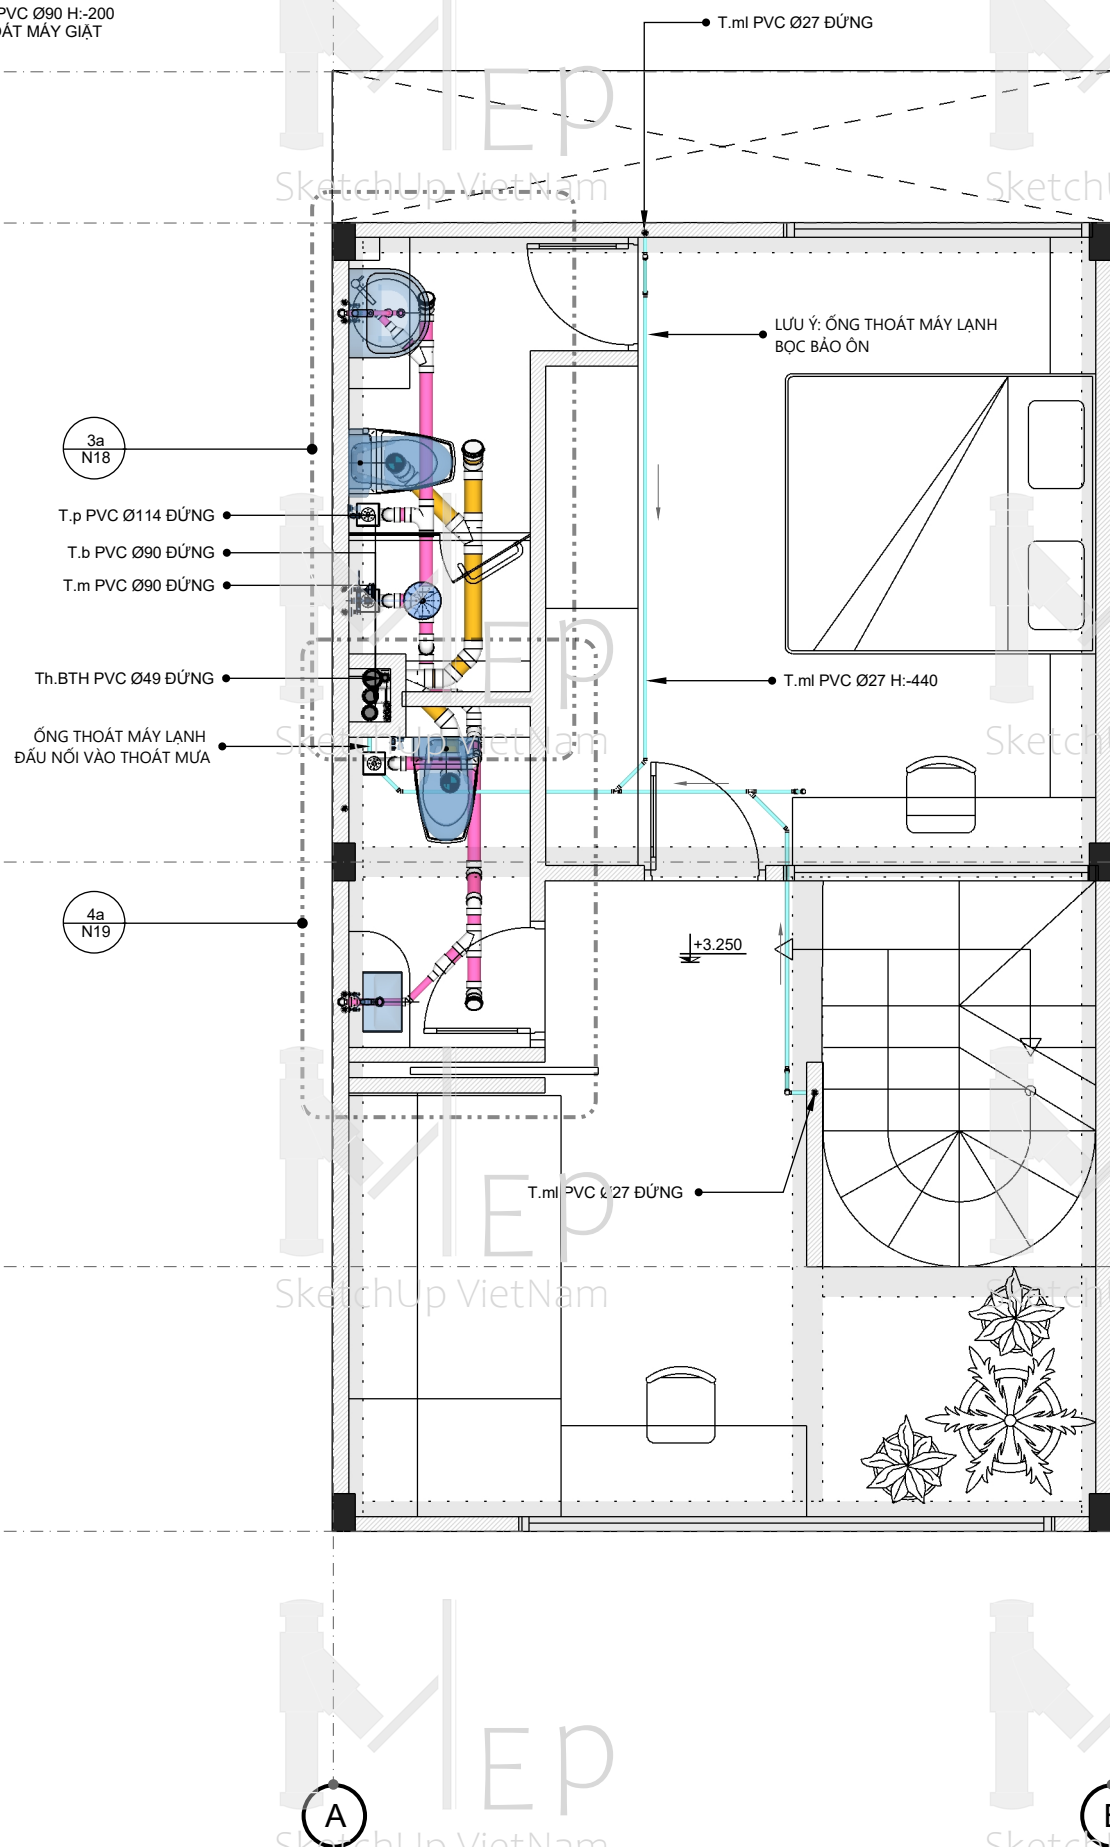

2 MẶT BẰNG THOÁT NƯỚC TẦNG 2
Tỷ lệ: 1:50

LẦN NỘP	NỘI DUNG ĐIỀU CHỈNH	NGÀY NỘP
####	####	####
####	####	####
####	####	####
####	####	####
####	####	####
####	####	####
####	####	####

*GHI CHÚ

- NHÀ THẦU PHẢI PHỐI HỢP CÁC BẢN VẼ KIẾN TRÚC, KẾT CẤU, MẸP
- KIỂM TRA KÍCH THƯỚC THỰC TẾ TẠI CÔNG TRÌNH TRƯỚC KHI THI CÔNG
- KHI PHÁT HIỆN SỰ SAI LỆCH GIỮA BẢN VẼ THIẾT KẾ, BẢN VẼ XIN PHÉP XÂY DỰNG, THỰC TẾ HIỆN TRẠNG VÀ THỰC TẾ THI CÔNG THÌ PHẢI BÁO NGAY ĐƠN VỊ THIẾT KẾ TRƯỚC KHI TIẾN HÀNH CÔNG VIỆC LIÊN QUAN
- KHÔNG SỬ DỤNG THUỐC ĐO TRỰC TIẾP TRÊN BẢN VẼ

TÊN DỰ ÁN: --

ĐỊA ĐIỂM XÂY DỰNG: --

CHỦ ĐẦU TƯ: MS.CHI

ĐỊA CHỈ:--

TEL:#### FAX:####

TƯ VẤN THIẾT KẾ: --

GIÁM ĐỐC: --

CHỦ NHIỆM THIẾT KẾ: --

KIỂM: --

CHỦ TRÌ THIẾT KẾ: --

THIẾT KẾ: --

VẼ: --

HẠNG MỤC: THIẾT KẾ CẤP THOÁT NƯỚC


TÊN BẢN VẼ: MẶT BẰNG THOÁT NƯỚC TẦNG 1, 2

SỐ HỢP ĐỒNG: -- TỈ LỆ: --


GIAI ĐOẠN: -- PHIÊN BẢN: --

HOÀN THÀNH: 21-10-2022 CT

KÝ HIỆU BẢN VẼ: N16

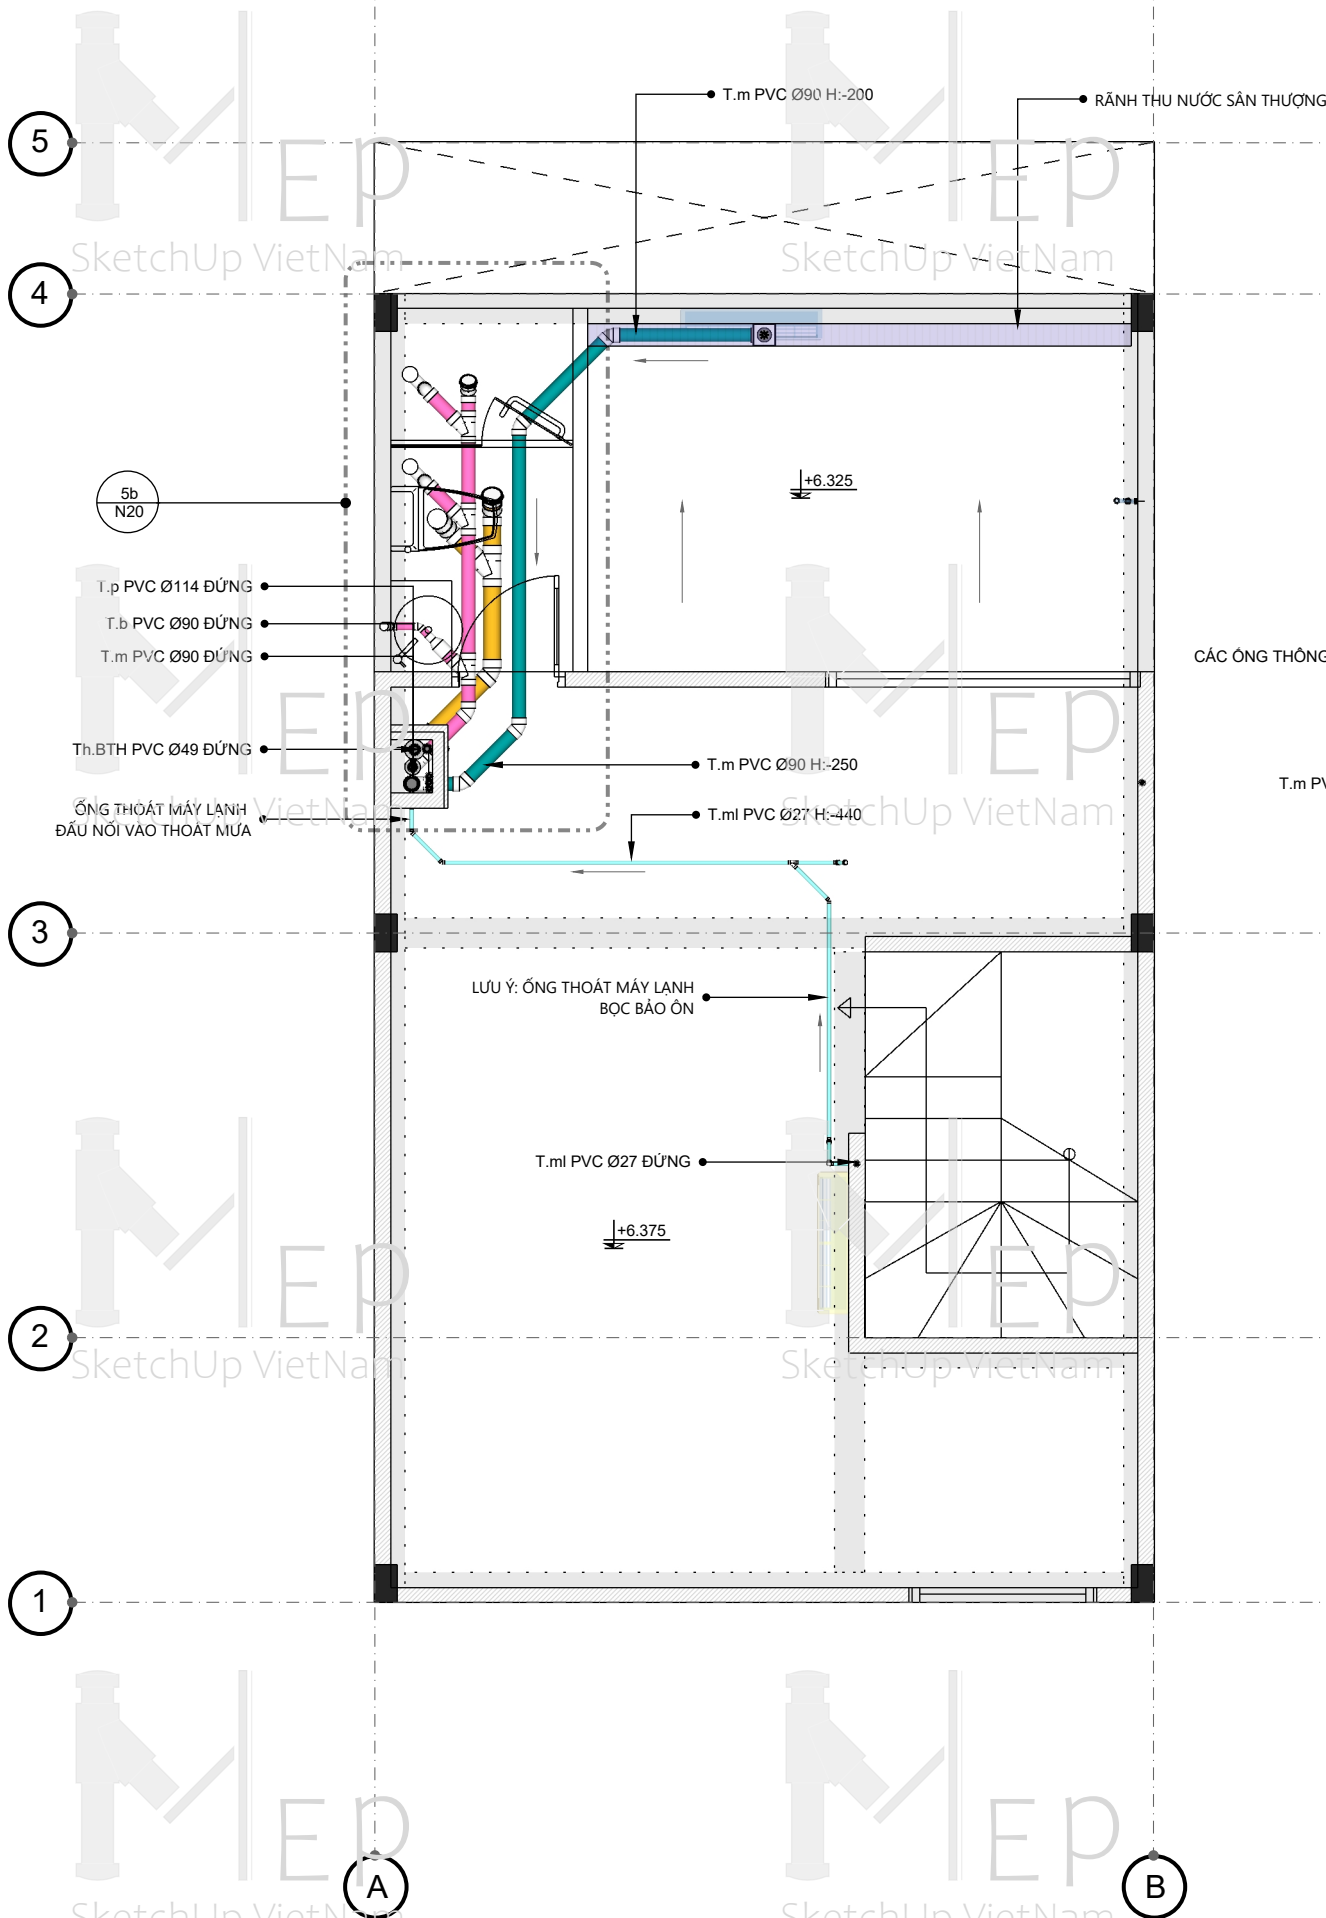

1 **MẶT BẰNG THOÁT NƯỚC TẦNG 3**
Tỷ lệ: 1:50

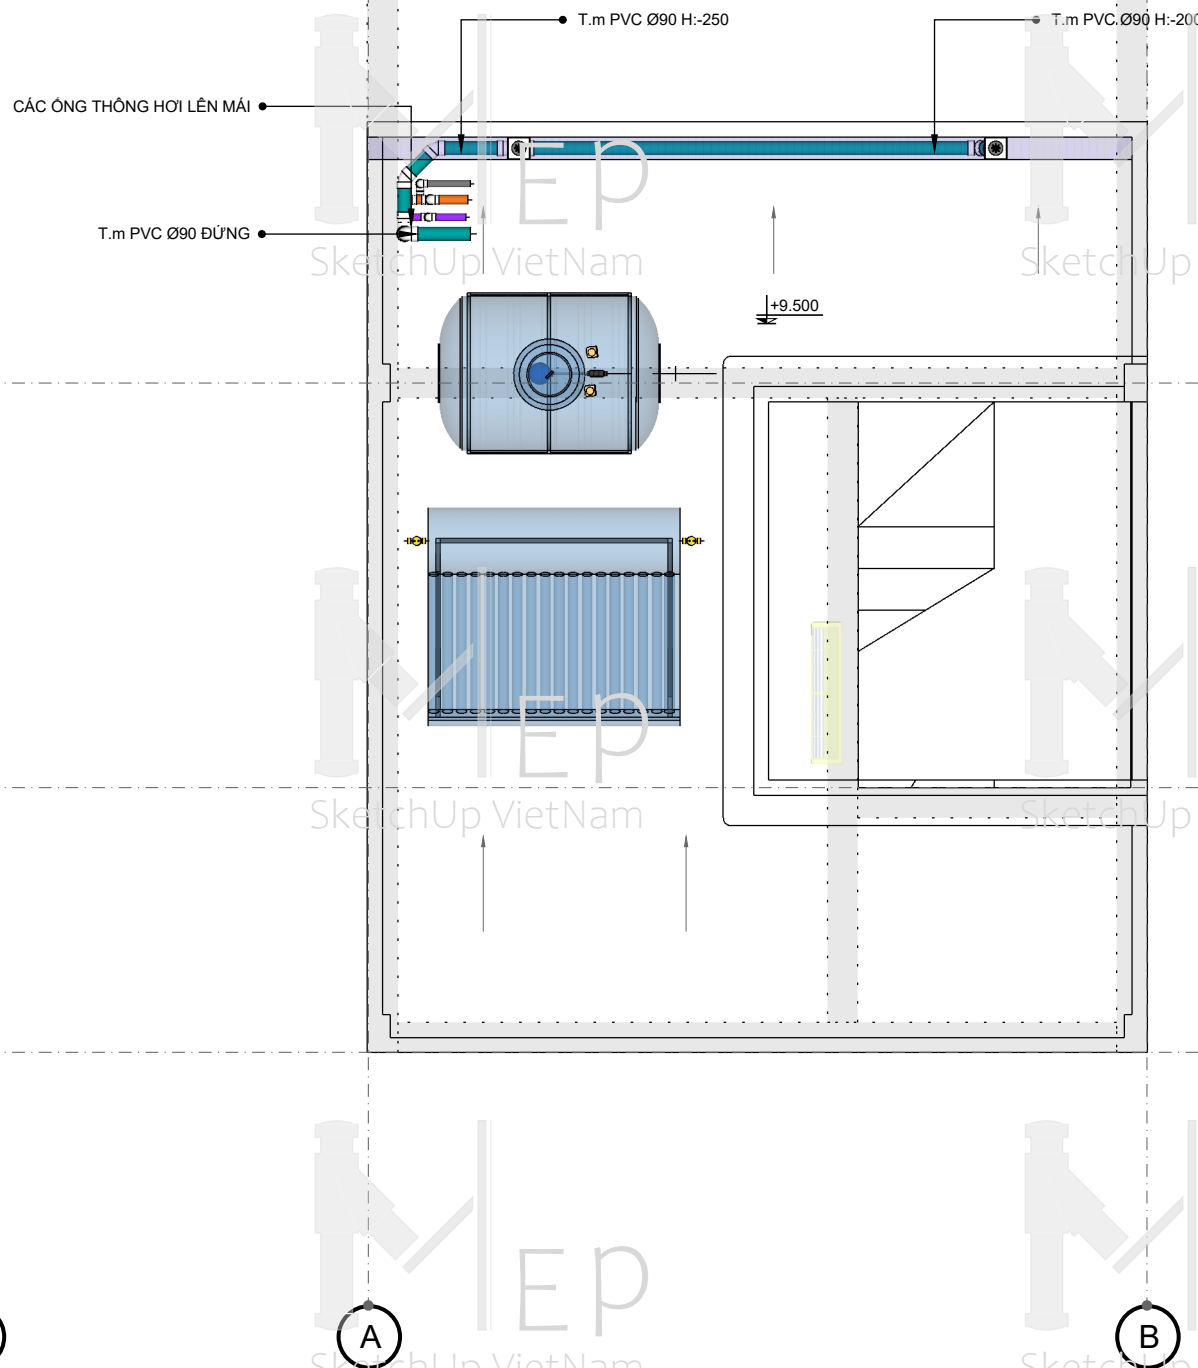

2 **MẶT BẰNG THOÁT NƯỚC MÁI**
Tỷ lệ: 1:50

LẦN NỘP	NỘI DUNG ĐIỀU CHỈNH	NGÀY NỘP
####	####	####
####	####	####
####	####	####
####	####	####
####	####	####
####	####	####
####	####	####

*GHI CHÚ
- NHÀ THẦU PHẢI PHỐI HỢP CÁC BẢN VẼ
KIẾN TRÚC, KẾT CẤU, MẸP
- KIỂM TRA KÍCH THƯỚC THỰC TẾ TẠI
CÔNG TRÌNH TRƯỚC KHI THI CÔNG
- KHI PHÁT HIỆN SỰ SAI LỆCH GIỮA BẢN VẼ
THIẾT KẾ, BẢN VẼ XIN PHÉP XÂY DỰNG
THỰC TẾ HIỆN TRẠNG VÀ THỰC TẾ THI CÔNG
THÌ PHẢI BÁO NGAY ĐƠN VỊ THIẾT KẾ TRƯỚC
KHI TIẾN HÀNH CÔNG VIỆC LIÊN QUAN
- KHÔNG SỬ DỤNG THUỐC ĐO TRỰC TIẾP
TRÊN BẢN VẼ

TÊN DỰ ÁN: --

ĐỊA ĐIỂM XÂY DỰNG: --

CHỦ ĐẦU TƯ: **MS.CHI**

ĐỊA CHỈ:--

TEL:#### FAX:####

TƯ VẤN THIẾT KẾ:

GIÁM ĐỐC:

CHỦ NHIỆM THIẾT KẾ:

KIỂM:

CHỦ TRÌ THIẾT KẾ:

THIẾT KẾ:

VẼ:

HẠNG MỤC:

THIẾT KẾ CẤP THOÁT NƯỚC

TÊN BẢN VẼ:

MẶT BẰNG THOÁT NƯỚC TẦNG 3, MÁI


SỐ HỢP ĐỒNG: TỈ LỆ:

GIAI ĐOẠN: PHIÊN BẢN:


HOÀN THÀNH: **21-10-2022** **CT**

KÝ HIỆU BẢN VẼ:


N17

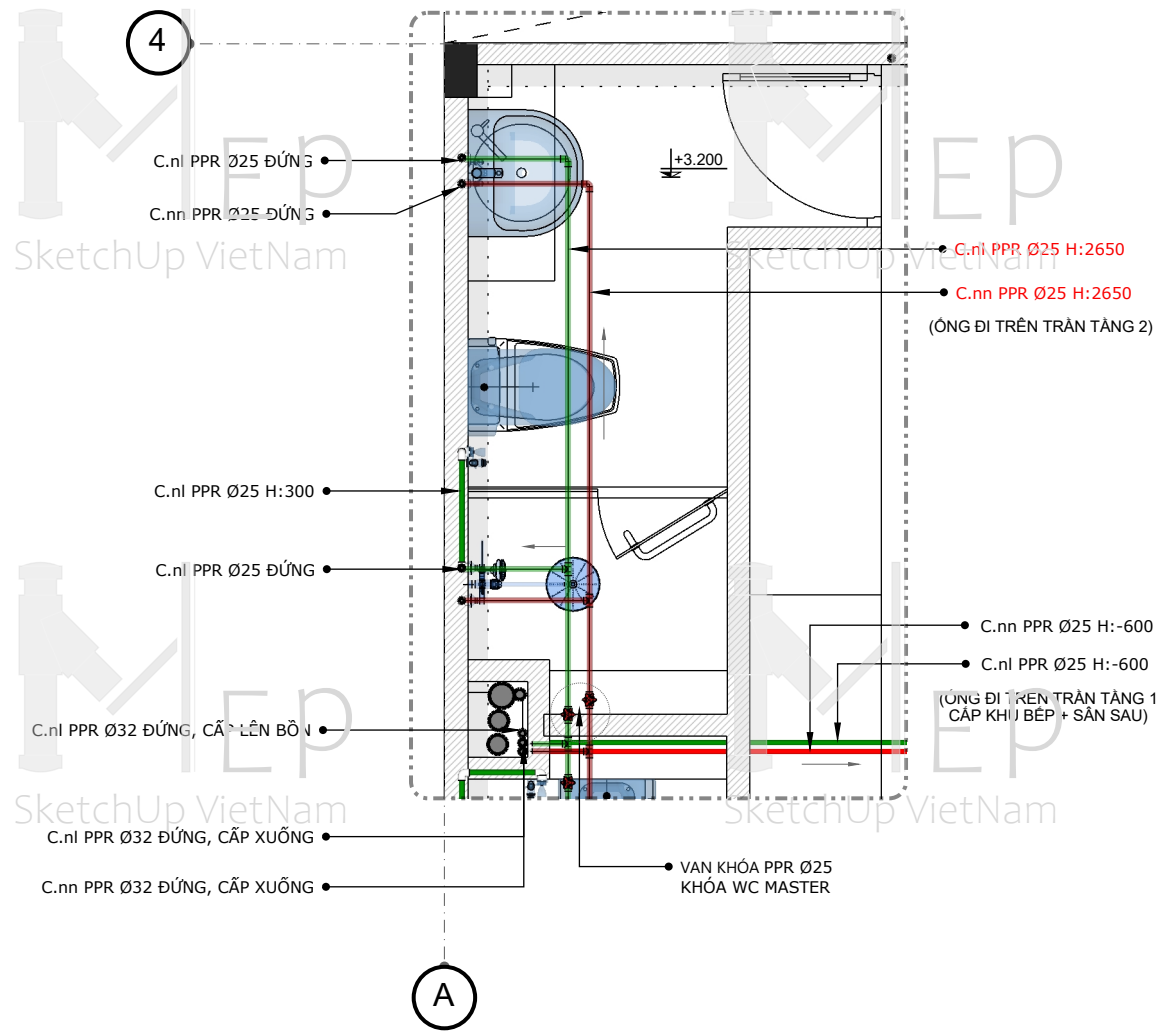


3 MẶT BẰNG CẤP NƯỚC VỆ SINH MASTER-TẦNG 2
Tỷ lệ: 1:35

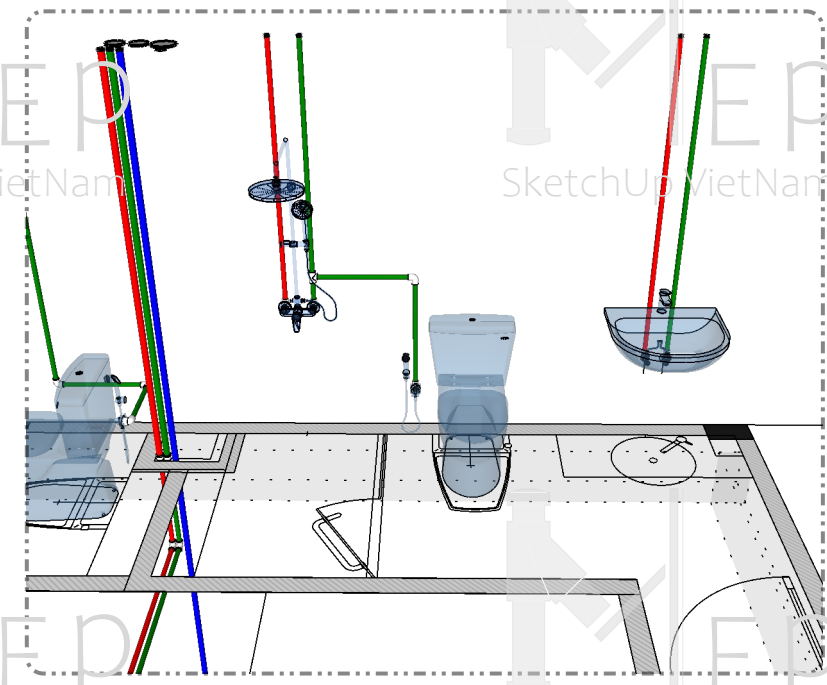

3b PHỐI CẢNH CẤP NƯỚC VỆ SINH MASTER-TẦNG 2

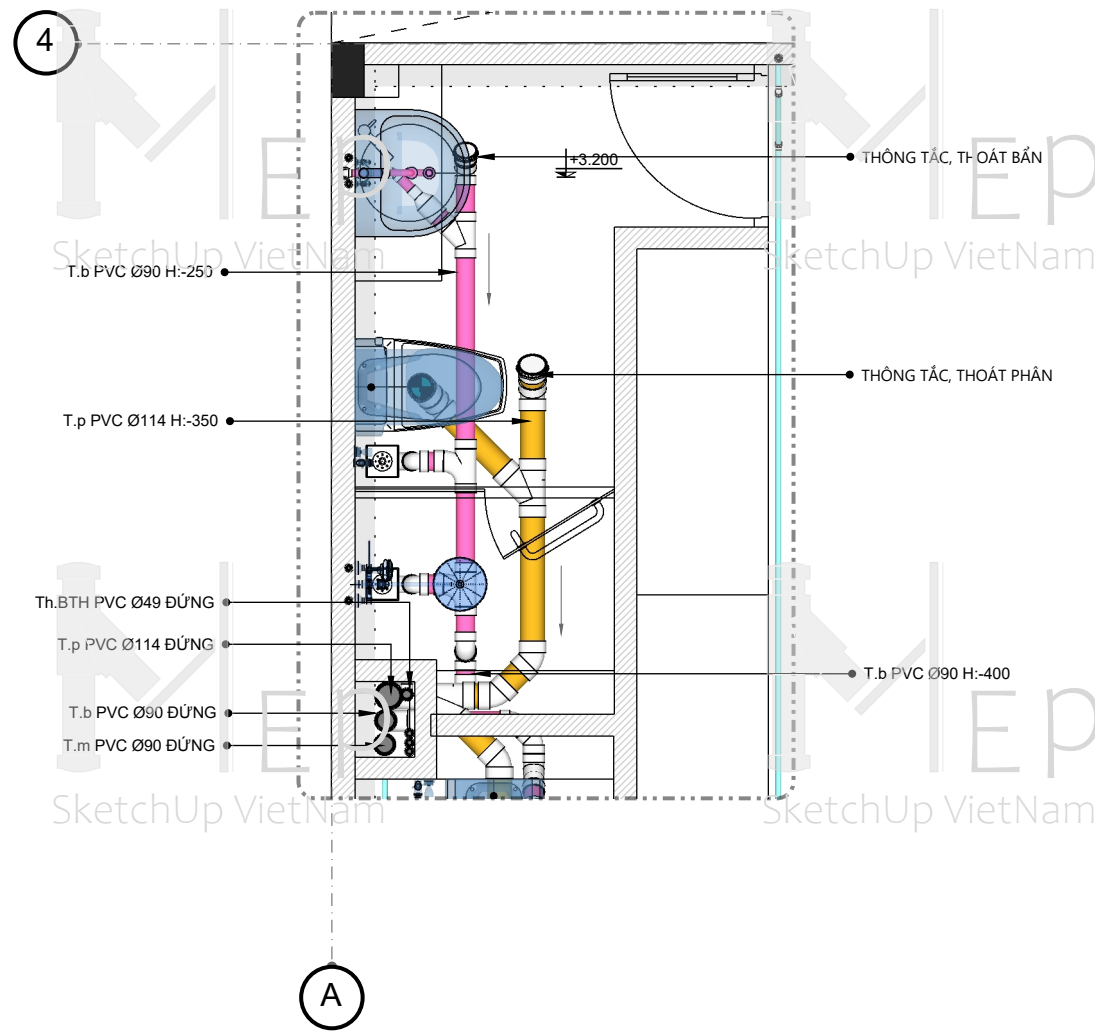

3a MẶT BẰNG THOÁT NƯỚC VỆ SINH MASTER-TẦNG 2
Tỷ lệ: 1:35

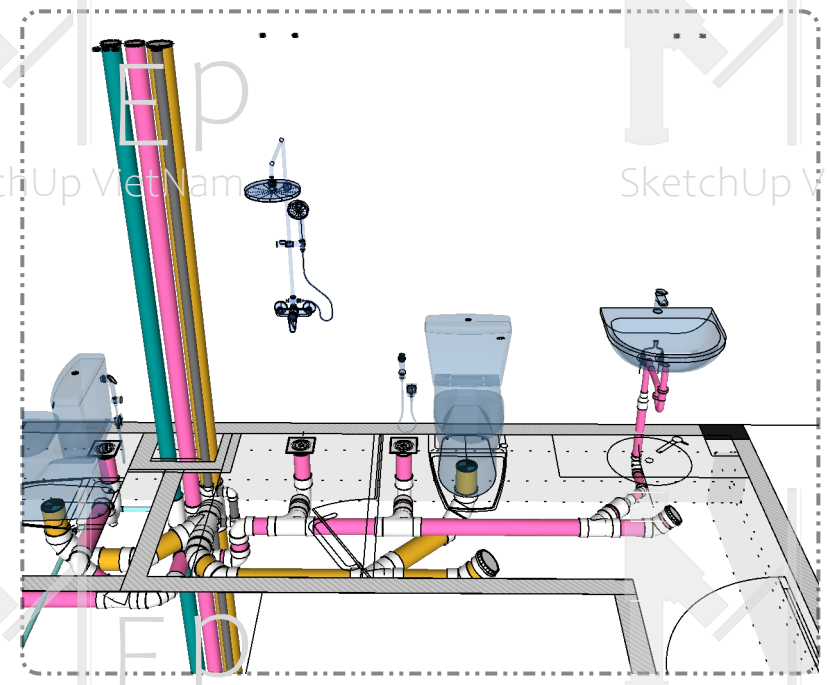

3c PHỐI CẢNH THOÁT NƯỚC VỆ SINH MASTER-TẦNG 2

LẦN NỘP	NỘI DUNG ĐIỀU CHỈNH	NGÀY NỘP
####	####	####
####	####	####
####	####	####
####	####	####
####	####	####
####	####	####
####	####	####
####	####	####

*GHI CHÚ
- NHÀ THẦU PHẢI PHỐI HỢP CÁC BẢN VẼ KIỆN TRÚC, KẾT CẤU, MẸP
- KIỂM TRA KÍCH THƯỚC THỰC TẾ TẠI CÔNG TRÌNH TRƯỚC KHI THI CÔNG
- KHI PHÁT HIỆN SỰ SAI LỆCH GIỮA BẢN VẼ THIẾT KẾ, BẢN VẼ XIN PHÉP XÂY DỰNG, THỰC TẾ HIỆN TRẠNG VÀ THỰC TẾ THI CÔNG THÌ PHẢI BÁO NGAY ĐƠN VỊ THIẾT KẾ TRƯỚC KHI TIẾN HÀNH CÔNG VIỆC LIÊN QUAN
- KHÔNG SỬ DỤNG THUỐC ĐO TRỰC TIẾP TRÊN BẢN VẼ

TÊN DỰ ÁN: --

ĐỊA ĐIỂM XÂY DỰNG: --

CHỦ ĐẦU TƯ: MS.CHI

ĐỊA CHỈ:--

TEL:#### FAX:####

TƯ VẤN THIẾT KẾ:

GIÁM ĐỐC: --

CHỦ NHIỆM THIẾT KẾ: --

KIỂM: --

CHỦ TRÌ THIẾT KẾ: --

THIẾT KẾ: --

VẼ: --

HẠNG MỤC: THIẾT KẾ CẤP THOÁT NƯỚC


TÊN BẢN VẼ: CHI TIẾT CẤP-THOÁT NƯỚC VỆ SINH MASTER

SỐ HỢP ĐỒNG: -- TỈ LỆ: --


GIAI ĐOẠN: -- PHIÊN BẢN: CT

HOÀN THÀNH: 21-10-2022


KÝ HIỆU BẢN VẼ: N18

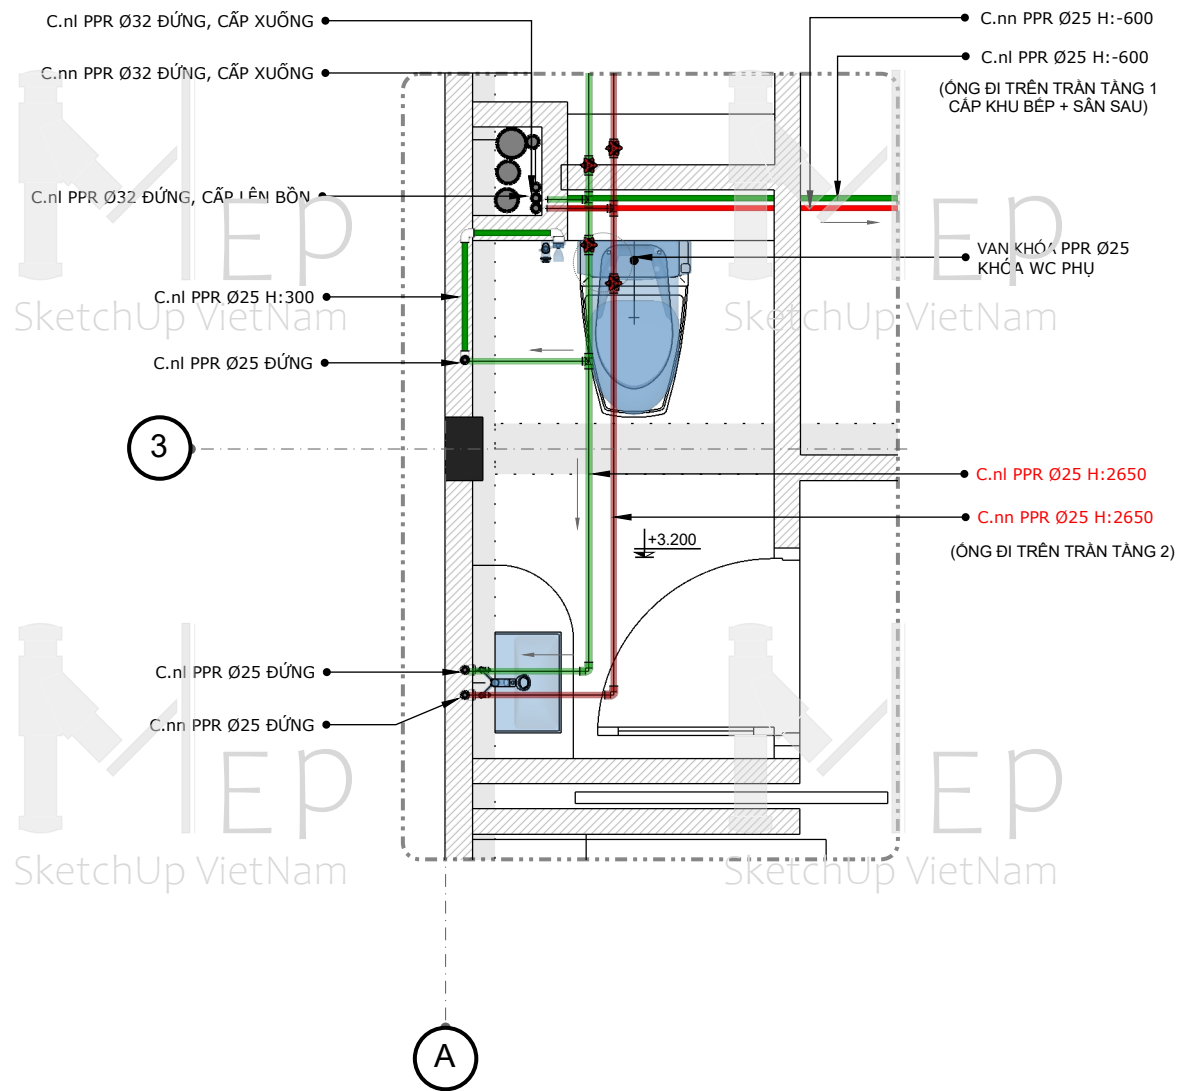


4 MẶT BẰNG CẤP NƯỚC VỆ SINH PHỤ-TẦNG 2
Tỷ lệ: 1:35

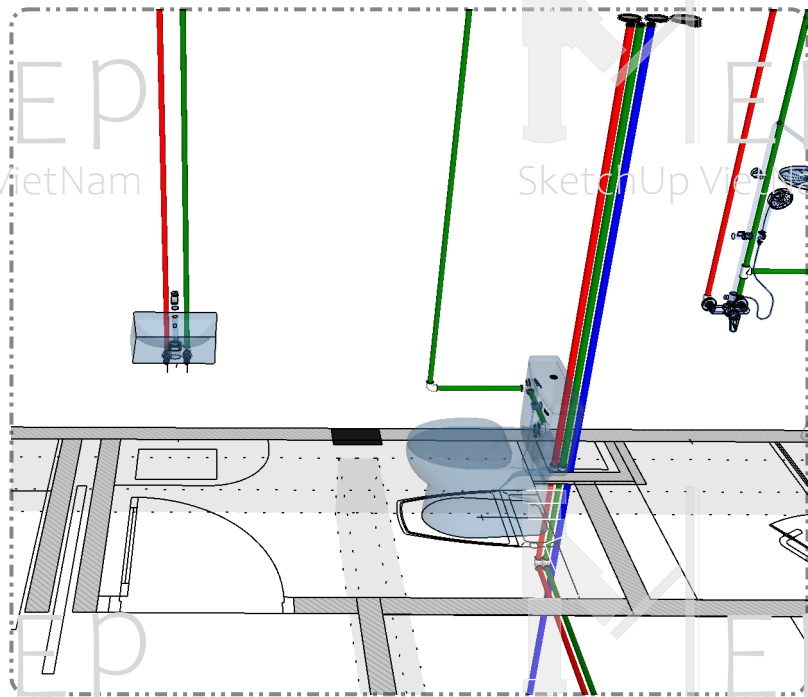

4b PHỐI CẢNH CẤP NƯỚC VỆ SINH PHỤ-TẦNG 2

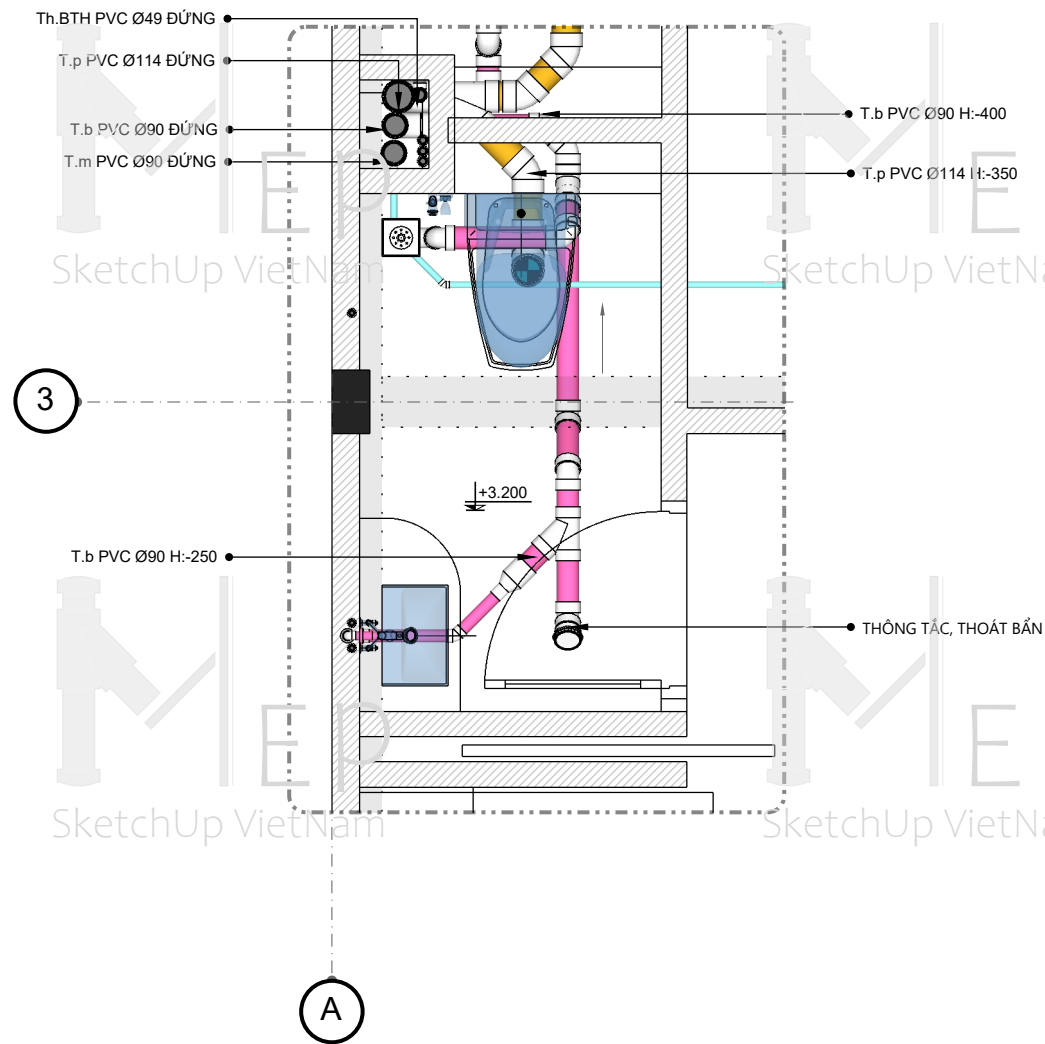

4a MẶT BẰNG THOÁT NƯỚC VỆ SINH PHỤ-TẦNG 2
Tỷ lệ: 1:35

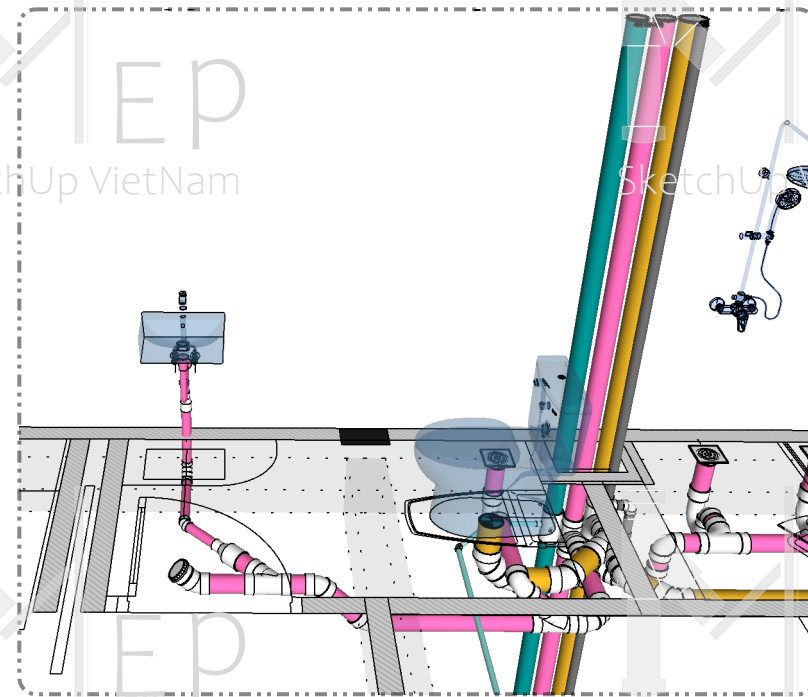

4c PHỐI CẢNH THOÁT NƯỚC VỆ SINH PHỤ-TẦNG 2

LẦN NỘP	NỘI DUNG ĐIỀU CHỈNH	NGÀY NỘP
####	####	####
####	####	####
####	####	####
####	####	####
####	####	####
####	####	####
####	####	####

*GHI CHÚ
- NHÀ THẦU PHẢI PHỐI HỢP CÁC BẢN VẼ KIẾN TRÚC, KẾT CẤU, MẸP
- KIỂM TRA KÍCH THƯỚC THỰC TẾ TẠI CÔNG TRÌNH TRƯỚC KHI THI CÔNG
- KHI PHÁT HIỆN SỰ SAI LỆCH GIỮA BẢN VẼ THIẾT KẾ, BẢN VẼ XIN PHÉP XÂY DỰNG, THỰC TẾ HIỆN TRẠNG VÀ THỰC TẾ THI CÔNG THÌ PHẢI BÁO NGAY ĐƠN VỊ THIẾT KẾ TRƯỚC KHI TIẾN HÀNH CÔNG VIỆC LIÊN QUAN
- KHÔNG SỬ DỤNG THUỐC ĐO TRỰC TIẾP TRÊN BẢN VẼ

TÊN DỰ ÁN: --

ĐỊA ĐIỂM XÂY DỰNG: --

CHỦ ĐẦU TƯ: MS.CHI

ĐỊA CHỈ:--

TEL:#### FAX:####

TƯ VẤN THIẾT KẾ:

GIÁM ĐỐC:

CHỦ NHIỆM THIẾT KẾ:

KIỂM:

CHỦ TRÌ THIẾT KẾ:

THIẾT KẾ:

VẼ:

HẠNG MỤC:

THIẾT KẾ CẤP THOÁT NƯỚC

TÊN BẢN VẼ:


CHI TIẾT CẤP-THOÁT NƯỚC VỆ SINH PHỤ

SỐ HỢP ĐỒNG: TỈ LỆ:


GIAI ĐOẠN: PHIÊN BẢN:

HOÀN THÀNH: 21-10-2022 CT


KÝ HIỆU BẢN VẼ: N19

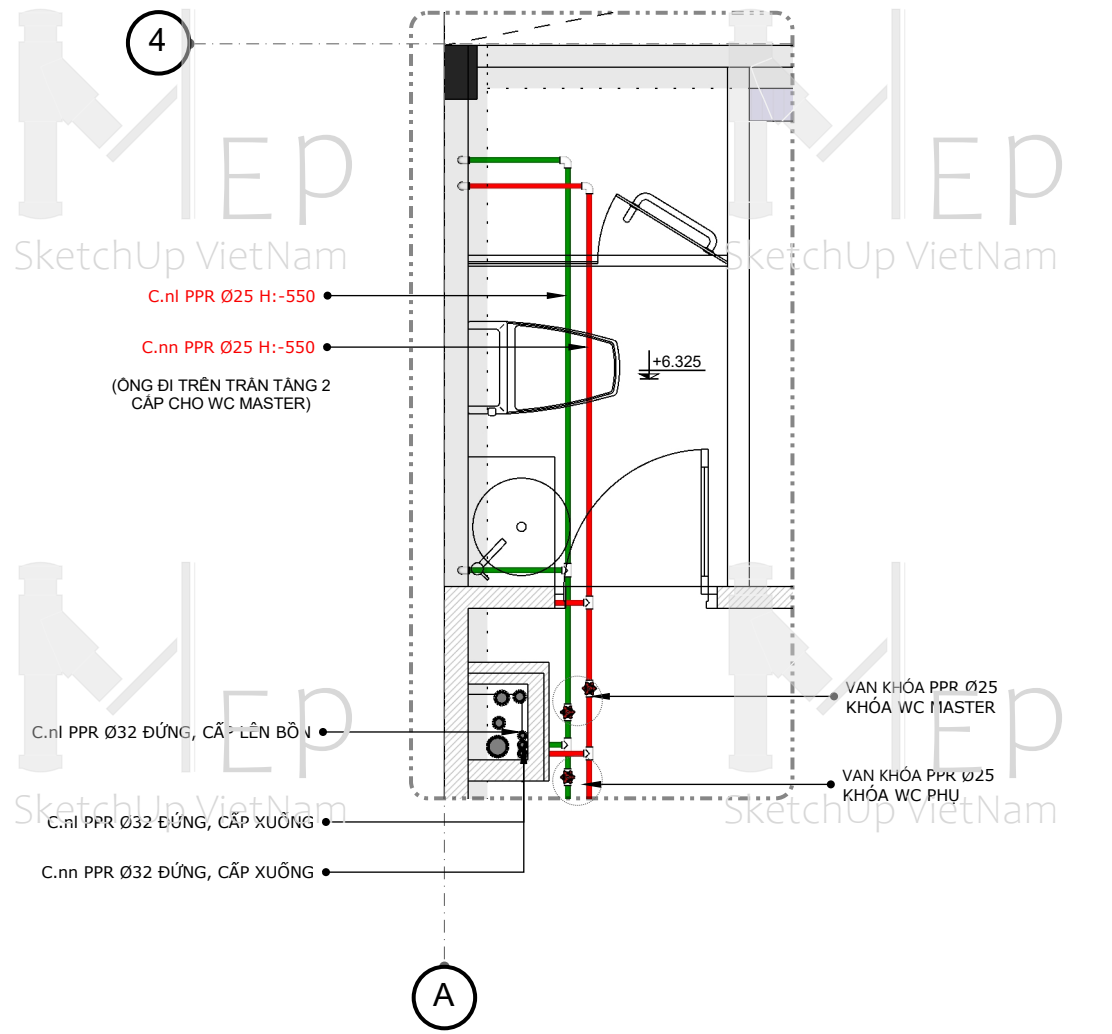


5 MẶT BẰNG CẤP NƯỚC VỆ DƯ PHÒNG-TẦNG 3
Tỷ lệ: 1:35

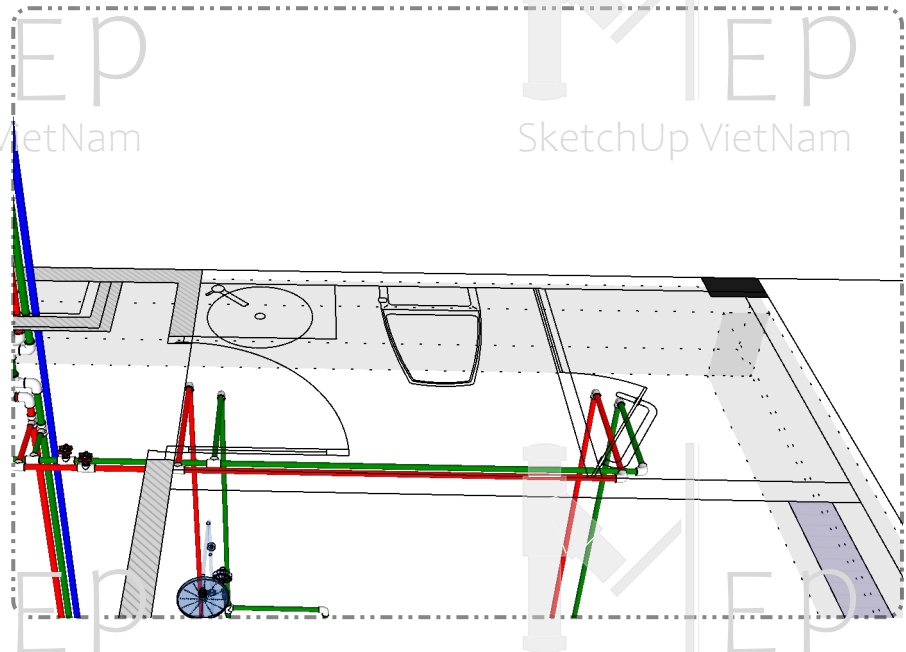

5b PHỐI CẢNH CẤP NƯỚC VỆ SINH DƯ PHÒNG-TẦNG 3

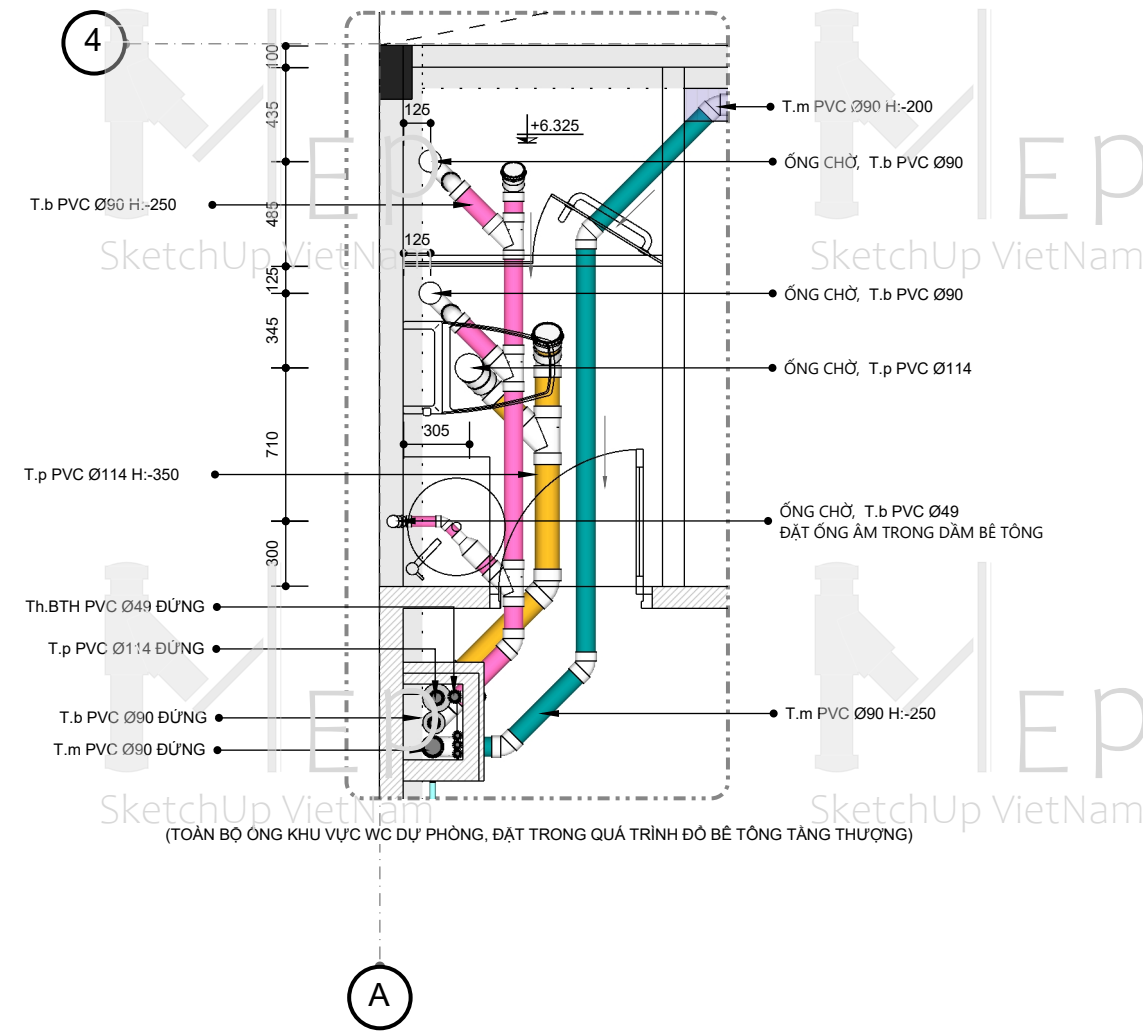

5a MẶT BẰNG THOÁT NƯỚC VỆ SINH DƯ PHÒNG-TẦNG 3
Tỷ lệ: 1:35

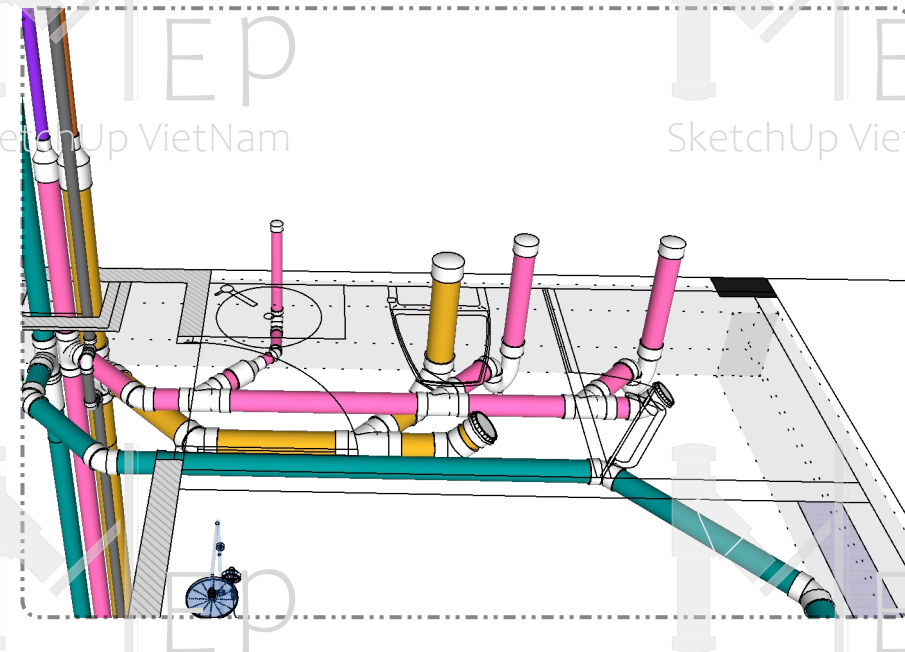

5c PHỐI CẢNH THOÁT NƯỚC VỆ SINH DƯ PHÒNG-TẦNG 3

LẦN NỘP	NỘI DUNG ĐIỀU CHỈNH	NGÀY NỘP
#####	#####	#####
#####	#####	#####
#####	#####	#####
#####	#####	#####
#####	#####	#####
#####	#####	#####
#####	#####	#####

*GHI CHÚ
- NHÀ THẦU PHẢI PHỐI HỢP CÁC BẢN VẼ KIẾN TRÚC, KẾT CẤU, MẸP
- KIỂM TRA KÍCH THƯỚC THỰC TẾ TẠI CÔNG TRÌNH TRƯỚC KHI THI CÔNG
- KHI PHÁT HIỆN SỰ SAI LỆCH GIỮA BẢN VẼ THIẾT KẾ, BẢN VẼ XIN PHÉP XÂY DỰNG, THỰC TẾ HIỆN TRẠNG VÀ THỰC TẾ THI CÔNG THÌ PHẢI BÁO NGAY ĐƠN VỊ THIẾT KẾ TRƯỚC KHI TIẾN HÀNH CÔNG VIỆC LIÊN QUAN
- KHÔNG SỬ DỤNG THUỐC ĐO TRỰC TIẾP TRÊN BẢN VẼ

TÊN DỰ ÁN: ---
ĐỊA ĐIỂM XÂY DỰNG: ---

CHỦ ĐẦU TƯ: MS.CHI

ĐỊA CHỈ: ---
TEL: ##### FAX: #####

TƯ VẤN THIẾT KẾ: ---

GIÁM ĐỐC: ---

CHỦ NHIỆM THIẾT KẾ: ---

KIỂM: ---

CHỦ TRÌ THIẾT KẾ: ---

THIẾT KẾ: ---

VẼ: ---

HẠNG MỤC: THIẾT KẾ CẤP THOÁT NƯỚC
TÊN BẢN VẼ: CHI TIẾT CẤP-THOÁT NƯỚC VỆ SINH DƯ PHÒNG

SỐ HỢP ĐỒNG: ---	TỈ LỆ: ---
GIAI ĐOẠN: ---	PHIÊN BẢN: CT
HOÀN THÀNH: 21-10-2022	

KÝ HIỆU BẢN VẼ: N20

THỐNG KÊ THIẾT BỊ NƯỚC

STT	TÊN THIẾT BỊ	SỐ LƯỢNG	GHI CHÚ
1	ĐỒNG HỒ NƯỚC	1	
2	MÁY BƠM NƯỚC É ẤY CAO	1	
3	BƠM NƯỚC 500L	1	
4	BƠM CẦU	2	
5	VỎI RỬA BƠM CẦU	2	
6	MÁY GIẶT	1	

STT	TÊN THIẾT BỊ	SỐ LƯỢNG	GHI CHÚ
7	VỎI TẮM HƯƠNG SEN	1	
8	MÁY NẮNG LƯỢNG MẶT TRỜI 200L	1	
9	CHẬU RỬA 2 NGĂN	1	
10	VỎI NƯỚC	3	
11	LAVABO	2	
12	MÁY RỬA CHÉN	1	

THỐNG KÊ CO, CÚT, VAN, CHIỀU DÀI ỐNG

TÊN PHỤ KIỆN ỐNG PPR - NƯỚC LẠNH	ĐƯỜNG KÍNH	MÔ TẢ	SỐ LƯỢNG
Subject	Size	Description	Quantity
1.4 PPR Cấp Nước Lạnh	Ø25		45462 mm
90 Elbow	Ø25	Co 90	32
2.5 Thoát Phân	Ø114		3100 mm
Elbow 90	Ø114	Co 90	4
1.2 PPR Cấp Lên Bồn	Ø32		13370 mm
90 Elbow	Ø32	Co 90	38
1.4 PPR Cấp Nước Lạnh	Ø40		1304 mm
Tee	Ø40	Chữ T	2
45 Elbow	Ø40	Co 45	2
Reducing Socket 40-25	Ø40	Nối Rút 40-25	1
1.3 PPR Cấp Nước Lạnh Đất	Ø32		22638 mm
Set Of Barrel Union	Ø32	Bộ Khớp Nối Sổng	2
Float Valve	Ø32	Phao Cơ	1
Tee	Ø32	Chữ T	1
Water Meter	Ø32	Đồng Hồ Nước	1
Gate Valve	Ø25	Van Xoay	9
Set Of Barrel Union	Ø25	Bộ Khớp Nối Sổng	1
Tee	Ø25	Chữ T	9
1.4 PPR Cấp Nước Lạnh	Ø32		8916 mm
Reducing Tee 32-25	Ø32	T Rút 32-25	2
Reducing Socket 32-25	Ø32	Nối Rút 32-25	2
Female Thread 90 Elbow	Ø25	Co 90 Ren Trong	9
Gate Valve	Ø32	Van Xoay	1

TÊN PHỤ KIỆN ỐNG PPR - NƯỚC NÓNG	ĐƯỜNG KÍNH	MÔ TẢ	SỐ LƯỢNG
Subject	Size	Description	Quantity
1.5 PPR Cấp Nước Nóng	Ø32		8861 mm
90 Elbow	Ø32	Co 90	8
Reducing Tee 32-25	Ø32	T Rút 32-25	1
Reducing Socket 32-25	Ø32	Nối Rút 32-25	2
1.5 PPR Cấp Nước Nóng	Ø25		25870 mm
Female Thread 90 Elbow	Ø25	Co 90 Ren Trong	4
90 Elbow	Ø25	Co 90	13
Gate Valve	Ø25	Van Xoay	4
Tee	Ø25	Chữ T	3
Set Of Barrel Union	Ø25	Bộ Khớp Nối Sổng	1

TÊN PHỤ KIỆN ỐNG uPVC	ĐƯỜNG KÍNH	MÔ TẢ	SỐ LƯỢNG
Subject	Size	Description	Quantity
2.5 Thoát Phân	Ø114		16315 mm
End Cap Threaded	Ø114	Thông Tắc	2
Turn Lateral Tee 90	Ø114	Chữ T Cong	2
Elbow 135	Ø114	Co 45	15
Y 45	Ø114	Chữ Y 45	3
2.1 Thoát Bẩn	Ø49		2540 mm
Reducing Socket 49-34	Ø49	Nối Rút 49-34	2
Elbow 135	Ø49	Co 45	11
2.6 Thông Hơi BTH	Ø49		11785 mm
Elbow 90	Ø49	Co 90	15
2.1 Thoát Bẩn	Ø34		616 mm
Elbow 90	Ø34	Co 90	2
Elbow 90	Ø114	Co 90	4
2.2 Thoát Ga Trung Chuyển	Ø168		10636 mm
Elbow 135	Ø168	Co 45	4
2.4 Thoát Nước Mưa	Ø90		20621 mm
Outdoor Floor Drain 150x150	Ø90	Phễu Thu Sàn Ngoài Trời 150x150	4
Turn Lateral Tee 90	Ø90	Chữ T Cong	7
Elbow 135	Ø90	Co 45	27
Elbow 90	Ø90	Co 90	10
2.8 Thông Hơi Phân	Ø60		2697 mm
Elbow 90	Ø60	Co 90	3
2.7 Thông Hơi Bẩn	Ø49		2769 mm
2.1 Thoát Bẩn	Ø90		23211 mm
Reducing Socket 90-49	Ø90	Nối Rút 90-49	7
Y 45	Ø90	Chữ Y 45	8
Trap	Ø90	Con Thỏ Chống Hơi	5
Floor Drain 150x150	Ø90	Phễu Thu Sàn 150x150	3
End Cap Threaded	Ø90	Thông Tắc	3
Reducing Socket 114-60	Ø114	Nối Rút 114-60	1
End Cap	Ø114	Nắp Khóa	1
End Cap	Ø49	Nắp Khóa	1
End Cap	Ø90	Nắp Khóa	3

LƯU Ý: CỘNG THÊM 10% HAO PHÍ THỰC TẾ

LÀM NÓP	NỘI DUNG ĐIỀU CHỈNH	NGÀY NÓP
####	####	####
####	####	####
*GHI CHÚ

- NHÀ THẦU PHẢI PHỐI HỢP CÁC BẢN VẼ KIẾN TRÚC, KẾT CẤU, MEP

- KIỂM TRA KÍCH THƯỚC THỰC TẾ TẠI CÔNG TRÌNH TRƯỚC KHI THI CÔNG

- KHI PHÁT HIỆN SỰ SAI LỆCH GIỮA BẢN VẼ THIẾT KẾ, BẢN VẼ XIN PHÉP XÂY DỰNG, THỰC TẾ HIỆN TRẠNG VÀ THỰC TẾ THI CÔNG THÌ PHẢI BÁO NGAY ĐƠN VỊ THIẾT KẾ TRƯỚC KHI TIẾN HÀNH CÔNG VIỆC LIÊN QUAN

- KHÔNG SỬ DỤNG THUỐC ĐO TRỰC TIẾP TRÊN BẢN VẼ

TÊN DỰ ÁN: ---

ĐỊA ĐIỂM XÂY DỰNG: ---

CHỦ ĐẦU TƯ: MS.CHI

ĐỊA CHỈ:--

TEL:##### FAX:#####

TƯ VẤN THIẾT KẾ:

GIÁM ĐỐC: ---

CHỦ NHIỆM THIẾT KẾ: ---

KIỂM: ---

CHỦ TRÌ THIẾT KẾ: ---

THIẾT KẾ: ---

VẼ: ---

HẠNG MỤC:

THIẾT KẾ CẤP THOÁT NƯỚC

TÊN BẢN VẼ:

THÔNG KÊ VẬT TƯ

SỐ HỢP ĐỒNG: --- TỈ LỆ:

GIAI ĐOẠN: --- PHIÊN BẢN:

HOÀN THÀNH: 21-10-2022 CT

KY HIỆU BẢN VẼ:

N21